


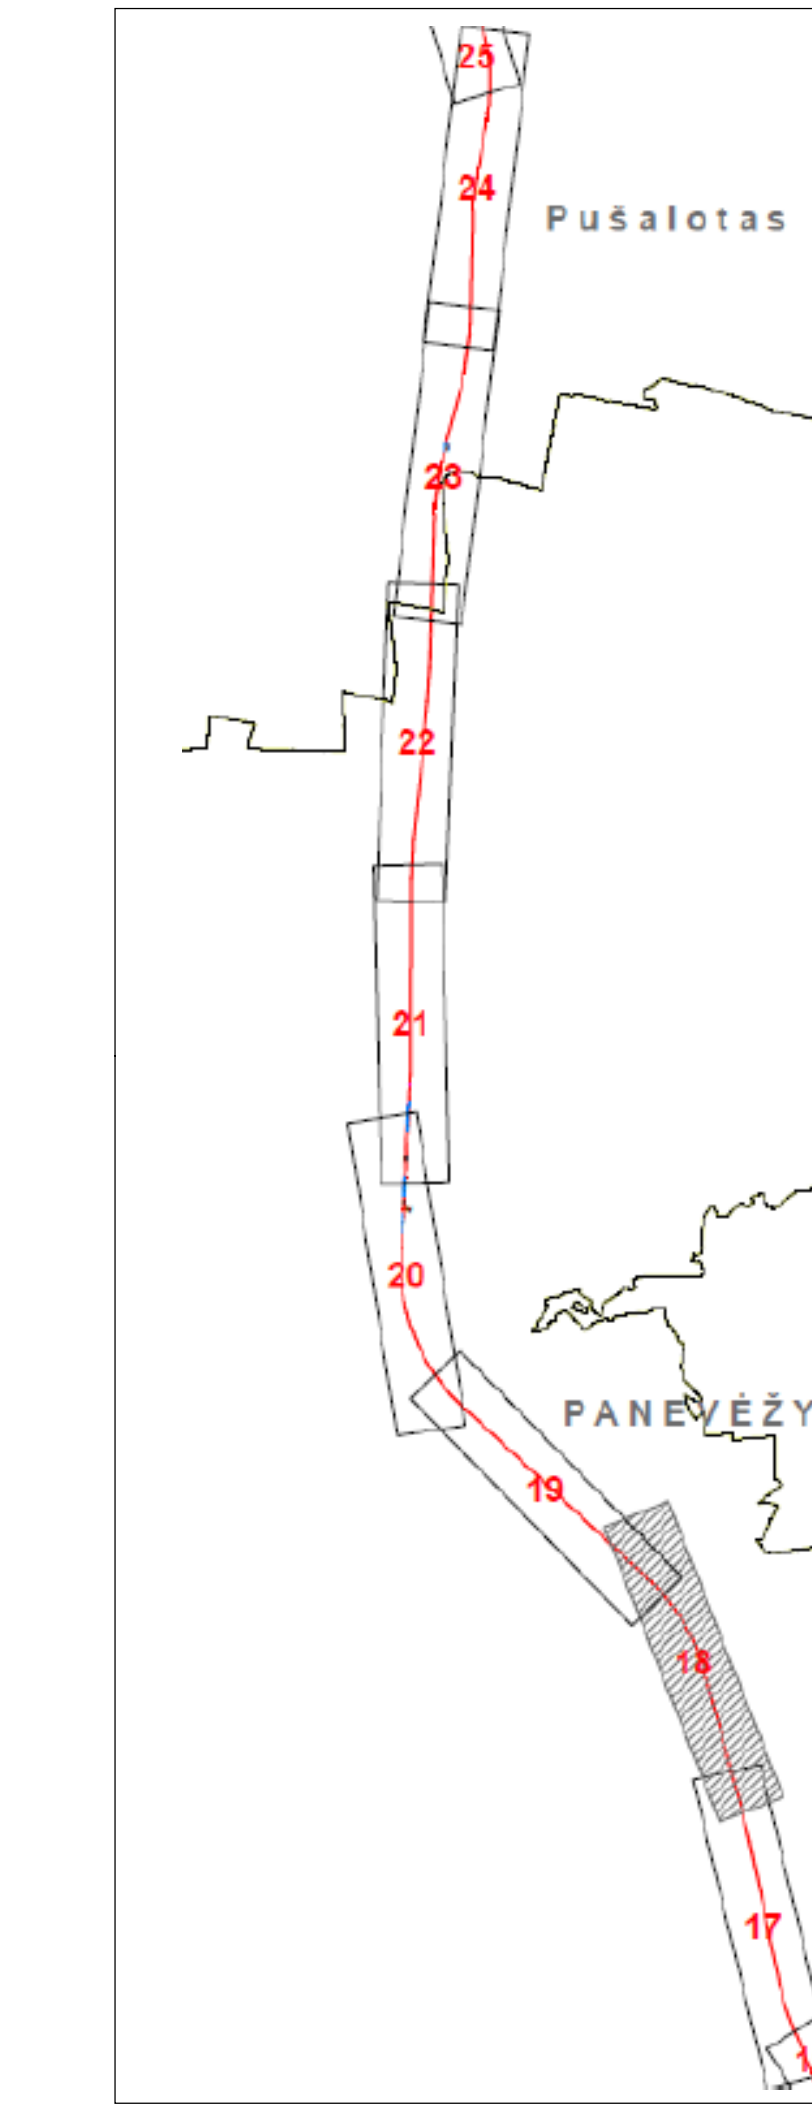

SUTARTINIAI ŽYMĖJIMAI

Susisiekimo infrastruktūra

Geležinkeliai

- Planuojama 1435 mm pločio vėžės ieško vieta
- Planuojama 1520 mm pločio vėžės ieško vieta
- Planuojama 1435 mm pločio vėžės geležinkelio linija
- Planuojamas sugretintos 1435/1520 mm pločio vėžės geležinkelis
- Perspektyvinė 1435 mm pločio vėžės geležinkelio linija
- Perspektyvinė 1520 mm pločio vėžės geležinkelio ruožo
- Rekonstruojamas 1520 mm pločio vėžės geležinkelis
- Naikinamas esamas 1520 mm pločio vėžės geležinkelis
- Esamas 1520 mm pločio vėžės geležinkelis
- Esamas 750 mm pločio vėžės geležinkelis
- Perspektyvinis 1435 mm pločio vėžės geležinkelis (planuojamas kitu projektu)
- Planuojamas 1435 mm pločio geležinkelio linijos trasa Latvijos Respublikos teritorijoje

Keliai

- Magistralinis kelias
- Krašto kelias
- Rajoninis kelias
- Vietinės reikšmės kelias arba gatvė
- Naikinamos kelių atkarpos
- Planuojamas techninio aptarnavimo kelias
- Planuojamas vietinės reikšmės kelias
- Kitais projektais planuojami keliai
- Maršrutas Klaipėdos valstybinių jūrų uostas–Visagino AE sunkiasvoriams ir didžiagabariams kroviniams vežti

Statiniai

- Planuojama pralaida
- Planuojama požeminė perėja
- Planuojamas viadukas

Kiti žymėjimai

- 1994 metų Lietuvos koordinacijų sistema LKS-94; Šaltinis: Nacionalinė geografinė žemėlapis M 1:10 000 ORT 10LT, 2012-2013; Georeferencinių erdvinio duomenų rinkinys M 1:10 000 GDR 10LT, 2015;
- (C) Nacionalinė žemės tarnyba prie ŽŪM, 2015
- (C) VI "Registru centras", 2014
- (C) Lietuvos geologijos tarnyba prie AM, 2015
- (C) Kultūros paveldo departamentas prie AM, 2015
- (C) Valstybės saugomų teritorijų tarnyba prie AM, 2015
- (C) Valstybinė miškų tarnyba prie AM, 2015
- (C) Valstybės sienos apsaugos tarnyba prie VRM, 2015

Žemės sklypai

- Planuojamas europinio standarto geležinkelio linijos žemės sklypo riba
- Esamų žemės sklypų ribos
- Žemės plotas numatomas paimti visuomenės poreikiams (planuojamas kitu projektu)
- Planuojamas europinio standarto geležinkelio linijos žemės sklypo kampų koordinatės

Kiti žymėjimai

- Kapinių teritorijos
- Pelkės
- Rekreacinės teritorijos
- Pastatai
- Valstybinių miškų plotai
- Saugotini medžiai ir krūmai
- Naudingųjų iškasenų telkiniai
- Karstinio regiono riba
- Planuojamos vandens kanalų trasos
- Naikinamos vandens kanalų trasos
- Savivaldybių administracinės ribos
- Esamo geležinkelio apsaugos zona

Apsaugos zonos

- Esamo geležinkelio apsaugos zona

Planuojamos tiltas

- Planuojamas žaliasis tiltas/ pragina
- Traukos pastotės teritorija su apsaugos zona

Infrastruktūra

- Esamas magistralinis dujotiekis
- Esamas natotiekis
- Esama vandenvietė
- Esama elektros oro linija
- Planuojamos 330 kV elektros oro linijos infrastruktūros koridorius pagal Panevėžio r. sav. teritorijos bendrąjį planą
- Planuojama melioracijos statinių rekonstravimo teritorija

Žemės sklypai

- Planuojamas europinio standarto geležinkelio linijos žemės sklypo riba
- Esamų žemės sklypų ribos
- Žemės plotas numatomas paimti visuomenės poreikiams (planuojamas kitu projektu)
- Planuojamas europinio standarto geležinkelio linijos žemės sklypo kampų koordinatės

Kiti žymėjimai

- Kapinių teritorijos
- Pelkės
- Rekreacinės teritorijos
- Pastatai
- Valstybinių miškų plotai
- Saugotini medžiai ir krūmai
- Naudingųjų iškasenų telkiniai
- Karstinio regiono riba
- Planuojamos vandens kanalų trasos
- Naikinamos vandens kanalų trasos
- Savivaldybių administracinės ribos
- Esamo geležinkelio apsaugos zona

Apsaugos zonos

- Esamo geležinkelio apsaugos zona

Atestato Nr.	7287	AECOM INFRASTRUCTURE & ENVIRONMENT UK LIMITED FILIALAS	2016-05	Konkretizuoti bendrieji sprendiniai	Laida
TPD 33300 PDV	PV	M. Burinskienė	2016-05		
TPD 33300 PDV	PV	B. Rogowski	2016-05	Pagrindinis brėžinys, M 1:5 000	O
Etapas	AB „Lietuvos geležinkeliai“	Mindaugo g. 12, LT-03603, Vilnius			
SP				SP402-00-SP-1	Lapas 18 Lapų 32