


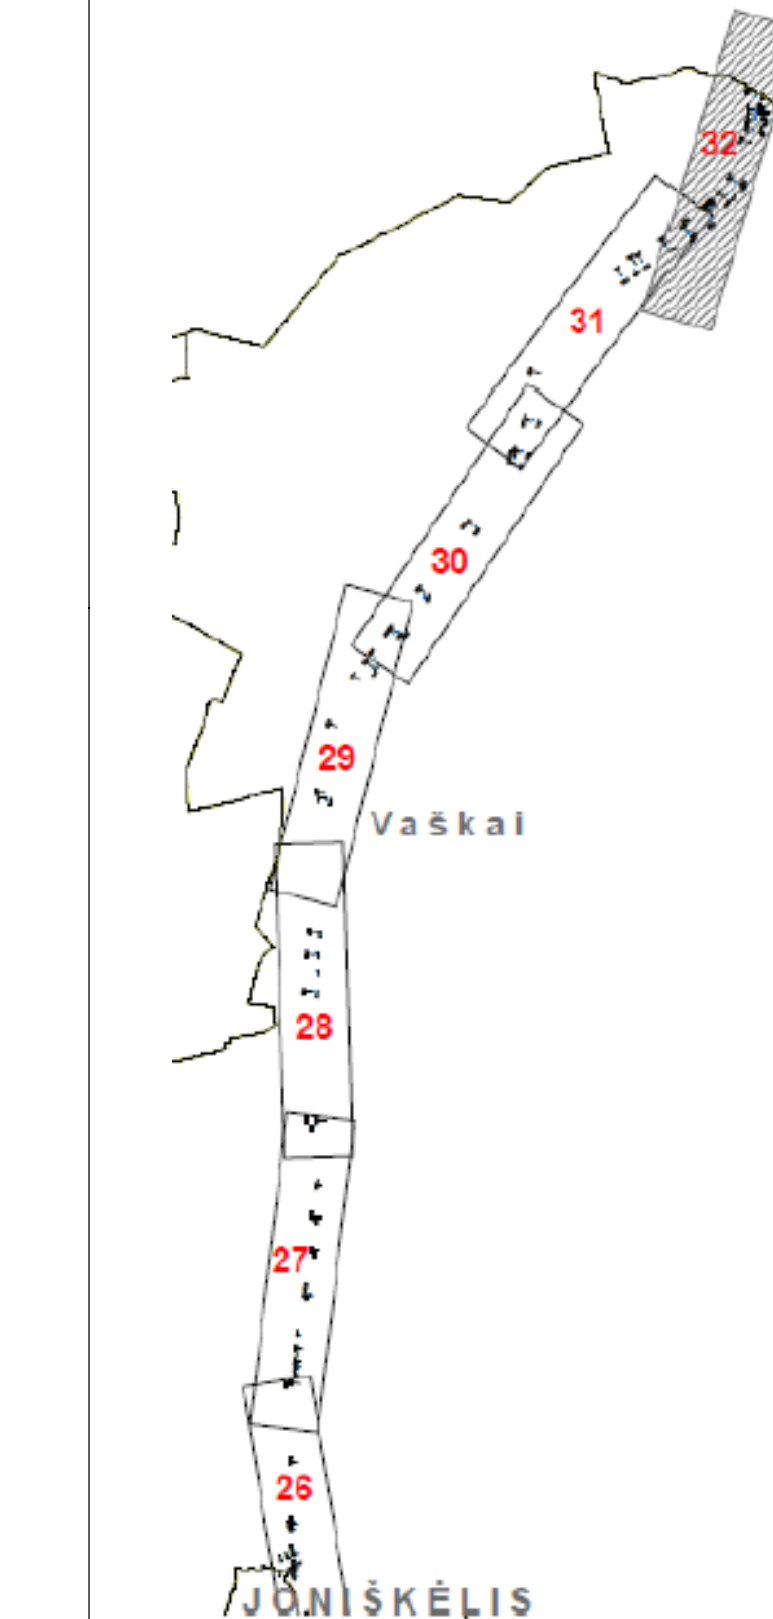

SUTARTINIAI ŽYMĖJIMAI

Susisiekimo infrastruktūra

Geležinkeliai

- Planuojama 1435 mm pločio vėžės išmo vieta
- Planuojama 1520 mm pločio vėžės išmo vieta
- Planuojama 1435 mm pločio vėžės geležinkelio linija
- Planuojamas sugretintos 1435/1520 mm pločio vėžės geležinkelis
- Perspektyvinė 1435 mm pločio vėžės geležinkelio linija Vilnius-Kaunas
- Perspektyvinė 1520 mm pločio vėžės geležinkelio ruožo Palėmonas-Gaiždinai kryptis
- Rekonstruojamas 1520 mm pločio vėžės geležinkelis
- Naikinamas esamas 1520 mm pločio vėžės geležinkelis
- Esamas 1520 mm pločio vėžės geležinkelis
- Esamas 750 mm pločio vėžės geležinkelis
- Perspektyvinis 1435 mm pločio vėžės geležinkelis (planuojamas kitu projektu)
- Planuojamos 1435 mm pločio geležinkelio linijos trasa Latvijos Respublikos teritorijoje

Keliai

- Magistralinis kelias
- Krašto kelias
- Rajoninis kelias
- Vietinės reikšmės kelias arba gatvė
- Naikinamos kelių atkarpos
- Planuojamas techninio aptarnavimo kelias
- Planuojamas vietinės reikšmės kelias
- Kitais projektais planuojami keliai
- Maršrutai Klaipėdos valstybinių jūrų uostas–Visagino AE sunkiasvoriams ir didžiagabariams kroviniams vežti

Statiniai

- Planuojama pralaida
- Planuojama požeminė perėja
- Planuojamas viadukas

KARTOGRAFINIS PAGRINDAS

1994 metų Lietuvos koordinacinė sistema LKS-94; Šaltinis: rastiinis ortofotografinis žemėlapis M 1:10 000 ORT 10LT, 2012-2013; Georeferencinių erdvininių duomenų rinkinys M 1:10 000 GDR 10LT, 2015;

(C) Nacionalinė žemės tarnyba prie ŽŪM, 2015
(V) "Registru centras", 2014
(C) Lietuvos geologijos tarnyba prie AM, 2015
(C) Kultūros paveldo departamentas prie AM, 2015
(C) Valsybės saugomų teritorijų tarnyba prie AM, 2015
(C) Valsybės sienos apsaugos tarnyba prie VRM, 2015

Žemės sklypai

- Planuojamos europinio standarto geležinkelio linijos žemės sklypo riba
- Esamų žemės sklypų ribos
- Žemės plotas numatomas paimti visuomenės poreikiams (planuojamas kitu projektu)
- Planuojamos europinio standarto geležinkelio linijos žemės sklypo kampų koordinatės

Kiti žymėjimai

- Kapinių teritorijos
- Pelkės
- Rekreacinės teritorijos
- Pastatai
- Valstybinių miškų plotai
- Saugotini medžiai ir krūmai
- Naudingųjų iškasenų telkiniai
- Kitais projektais planuojami keliai
- Kartinio regiono riba
- Planuojamos vandens kanalų trasos
- Naikinamos vandens kanalų trasos
- Savivaldybių administracinės ribos
- Esamo geležinkelio apsaugos zona

Apsaugos zonos

- Planuojamas tiltas
- Planuojamas žaliasis tiltas/ pragina
- Traukos pastotės teritorija su apsaugos zona
- Esamas vandenvietis
- Esama vandenvietė
- Esama elektros oro linija
- Planuojamos 330 kV elektros oro linijos infrastruktūros koridorius pagal Panevėžio r. sav. teritorijos bendrąjį planą
- Planuojama melioracijos statinių rekonstravimo teritorija
- Žemės apsaugos zona
- Planuojamos europinio standarto geležinkelio linijos žemės sklypo riba
- Esamų žemės sklypų ribos
- Žemės plotas numatomas paimti visuomenės poreikiams (planuojamas kitu projektu)
- Planuojamos europinio standarto geležinkelio linijos žemės sklypo kampų koordinatės
- Kapinių apsaugos zona
- Vandens apsaugos juostų zona
- Vandens telkinių apsaugos zona
- Kultūros paveldo vertybės
- Kultūros paveldo objektai
- Kultūros paveldo teritorijos
- Kultūros paveldo objektų ir teritorijų apsaugos zonos
- Saugomi gamtos paveldo objektai ir teritorijos
- Geologiniai gamtos paveldo objektai
- Botaniniai gamtos paveldo objektai
- Geologiniai gamtos paveldo objektai
- Funkcinio prioriteto zona
- Draustiniai
- Paukščių apsaugai svarbios teritorijos - Natura 2000
- Buveinių apsaugos svarbios teritorijos - Natura 2000
- Parkai

Atestato Nr.	7287	AECOM INFRASTRUCTURE & ENVIRONMENT UK LIMITED FILIALAS		Europinio standarto geležinkelio linijos Kaunas - Lietuvos ir Latvijos valstybių siena specialusis planas	
PV	M. Burinskienė	2016-05	Konkretizuoti bendrieji sprendiniai		
PDV	B. Rogowski	2016-05			
Pagrindinis brėžinys, M 1:5 000				Laida	O
Etapas	AB „Lietuvos geležinkeliai“ Mindaugo g. 12, LT-03603, Vilnius			Lapas	Lapų
SP				32	32