


- SUTARTINIAI ŽYMĖJIMAI**
- Planuojamos geležinkelio linijos trasos kilometražas
  - Geležinkelio stotis
  - Planuojama geležinkelio stotis
  - Planuojama tarpinė geležinkelio stotis
  - Rezervinė teritorija tarpinei geležinkelio stočiai
  - Intermodalinis terminalas
  - Planuojama traukos pastotė
  - Planuojama dispečerinė sąvaža
  - Planuojamos praginos ir žalieji tiltai
  - Kauno tarptautinis oro uostas
  - Alternatyvos Nr. 1 trasa
  - Alternatyvos Nr. 2 trasa
  - Rokai - Palemonas - Kaunas galimybių studijos sprendiniai
  - Varianto A trasos alternatyvos Latvijos Respublikos teritorijoje
  - Varianto B trasos alternatyvos Latvijos Respublikos teritorijoje
  - Rail Baltica trasa Vilnius-Kaunas pagal LRTBP
  - Rail Baltica trasa Vilnius-Kaunas (GS, 2014)
  - Geležinkelio jungtis į LEZ teritoriją
  - Geležinkelis
  - Magistraliniai keliai
  - Krašto keliai
  - Rajoniniai keliai
  - Vietinės reikšmės keliai
  - Planuojami vietinės reikšmės keliai
  - Magistralinis dujotiekis
  - Magistralinis naftotiekis
  - Elektros oro linija
  - Vandenvietės

- Teritorijos**
- Vandenyms
  - Miškai
  - Mišri gyvenamoji teritorija
  - Gamybinės teritorijos
  - Ariama žemė
  - Bendrojo naudojimo erdvių, želdynų teritorijos
  - Inžinerinės infrastruktūros teritorija
  - Stadionų, aikščių kompleksų teritorijos
  - Valstybinių miškų plotai
  - Pelkės
  - Naudingųjų iškasenų telkiniai
  - Kauno viešasis logistikos centras
  - Kauno laisvoji ekonominė zona

- Apsaugos zonos**
- Vandenviečių apsaugos zonos pagal SAZ
  - Aerodromų apsaugos zona
  - Valstybės sienos apsaugos objektų apsaugos zona
  - Krašto apsaugos objektų apsaugos zona

- Valstybės saugomos teritorijos ir kultūros paveldo vertybės**
- Geologiniai gamtos paveldo objektai
  - Botaniniai gamtos paveldo objektai
  - Kultūros paveldo objektai
  - Kultūros paveldo teritorijos
  - Kultūros paveldo apsaugos zona
  - Karstinis regionas
  - Zoologiniai gamtos paveldo objektai
  - Hidrografiniai gamtos paveldo objektai
  - Hidrogeologiniai gamtos paveldo objektai
  - Geomorfologiniai gamtos paveldo objektai
  - Geologiniai gamtos paveldo objektai
  - Botaniniai gamtos paveldo objektai
  - Biosferos rezervatai
  - Rezervatai
  - Funkcinio prioriteto zona
  - Draustiniai
  - Buferinės apsaugos zonos
  - Biosferos poligonai
  - Paukščių apsaugai svarbios teritorijos - Natura 2000
  - Buveinių apsaugai svarbios teritorijos - Natura 2000
  - Atkuriami saugomi sklypai
  - Parkai

- Kiti žymėjimai**
- Planuojama pralaida varliagyviams
  - Planuojama pragina smulkiajai faunai
  - Planuojama pragina stambiajai faunai
  - Planuojami inžineriniai statiniai

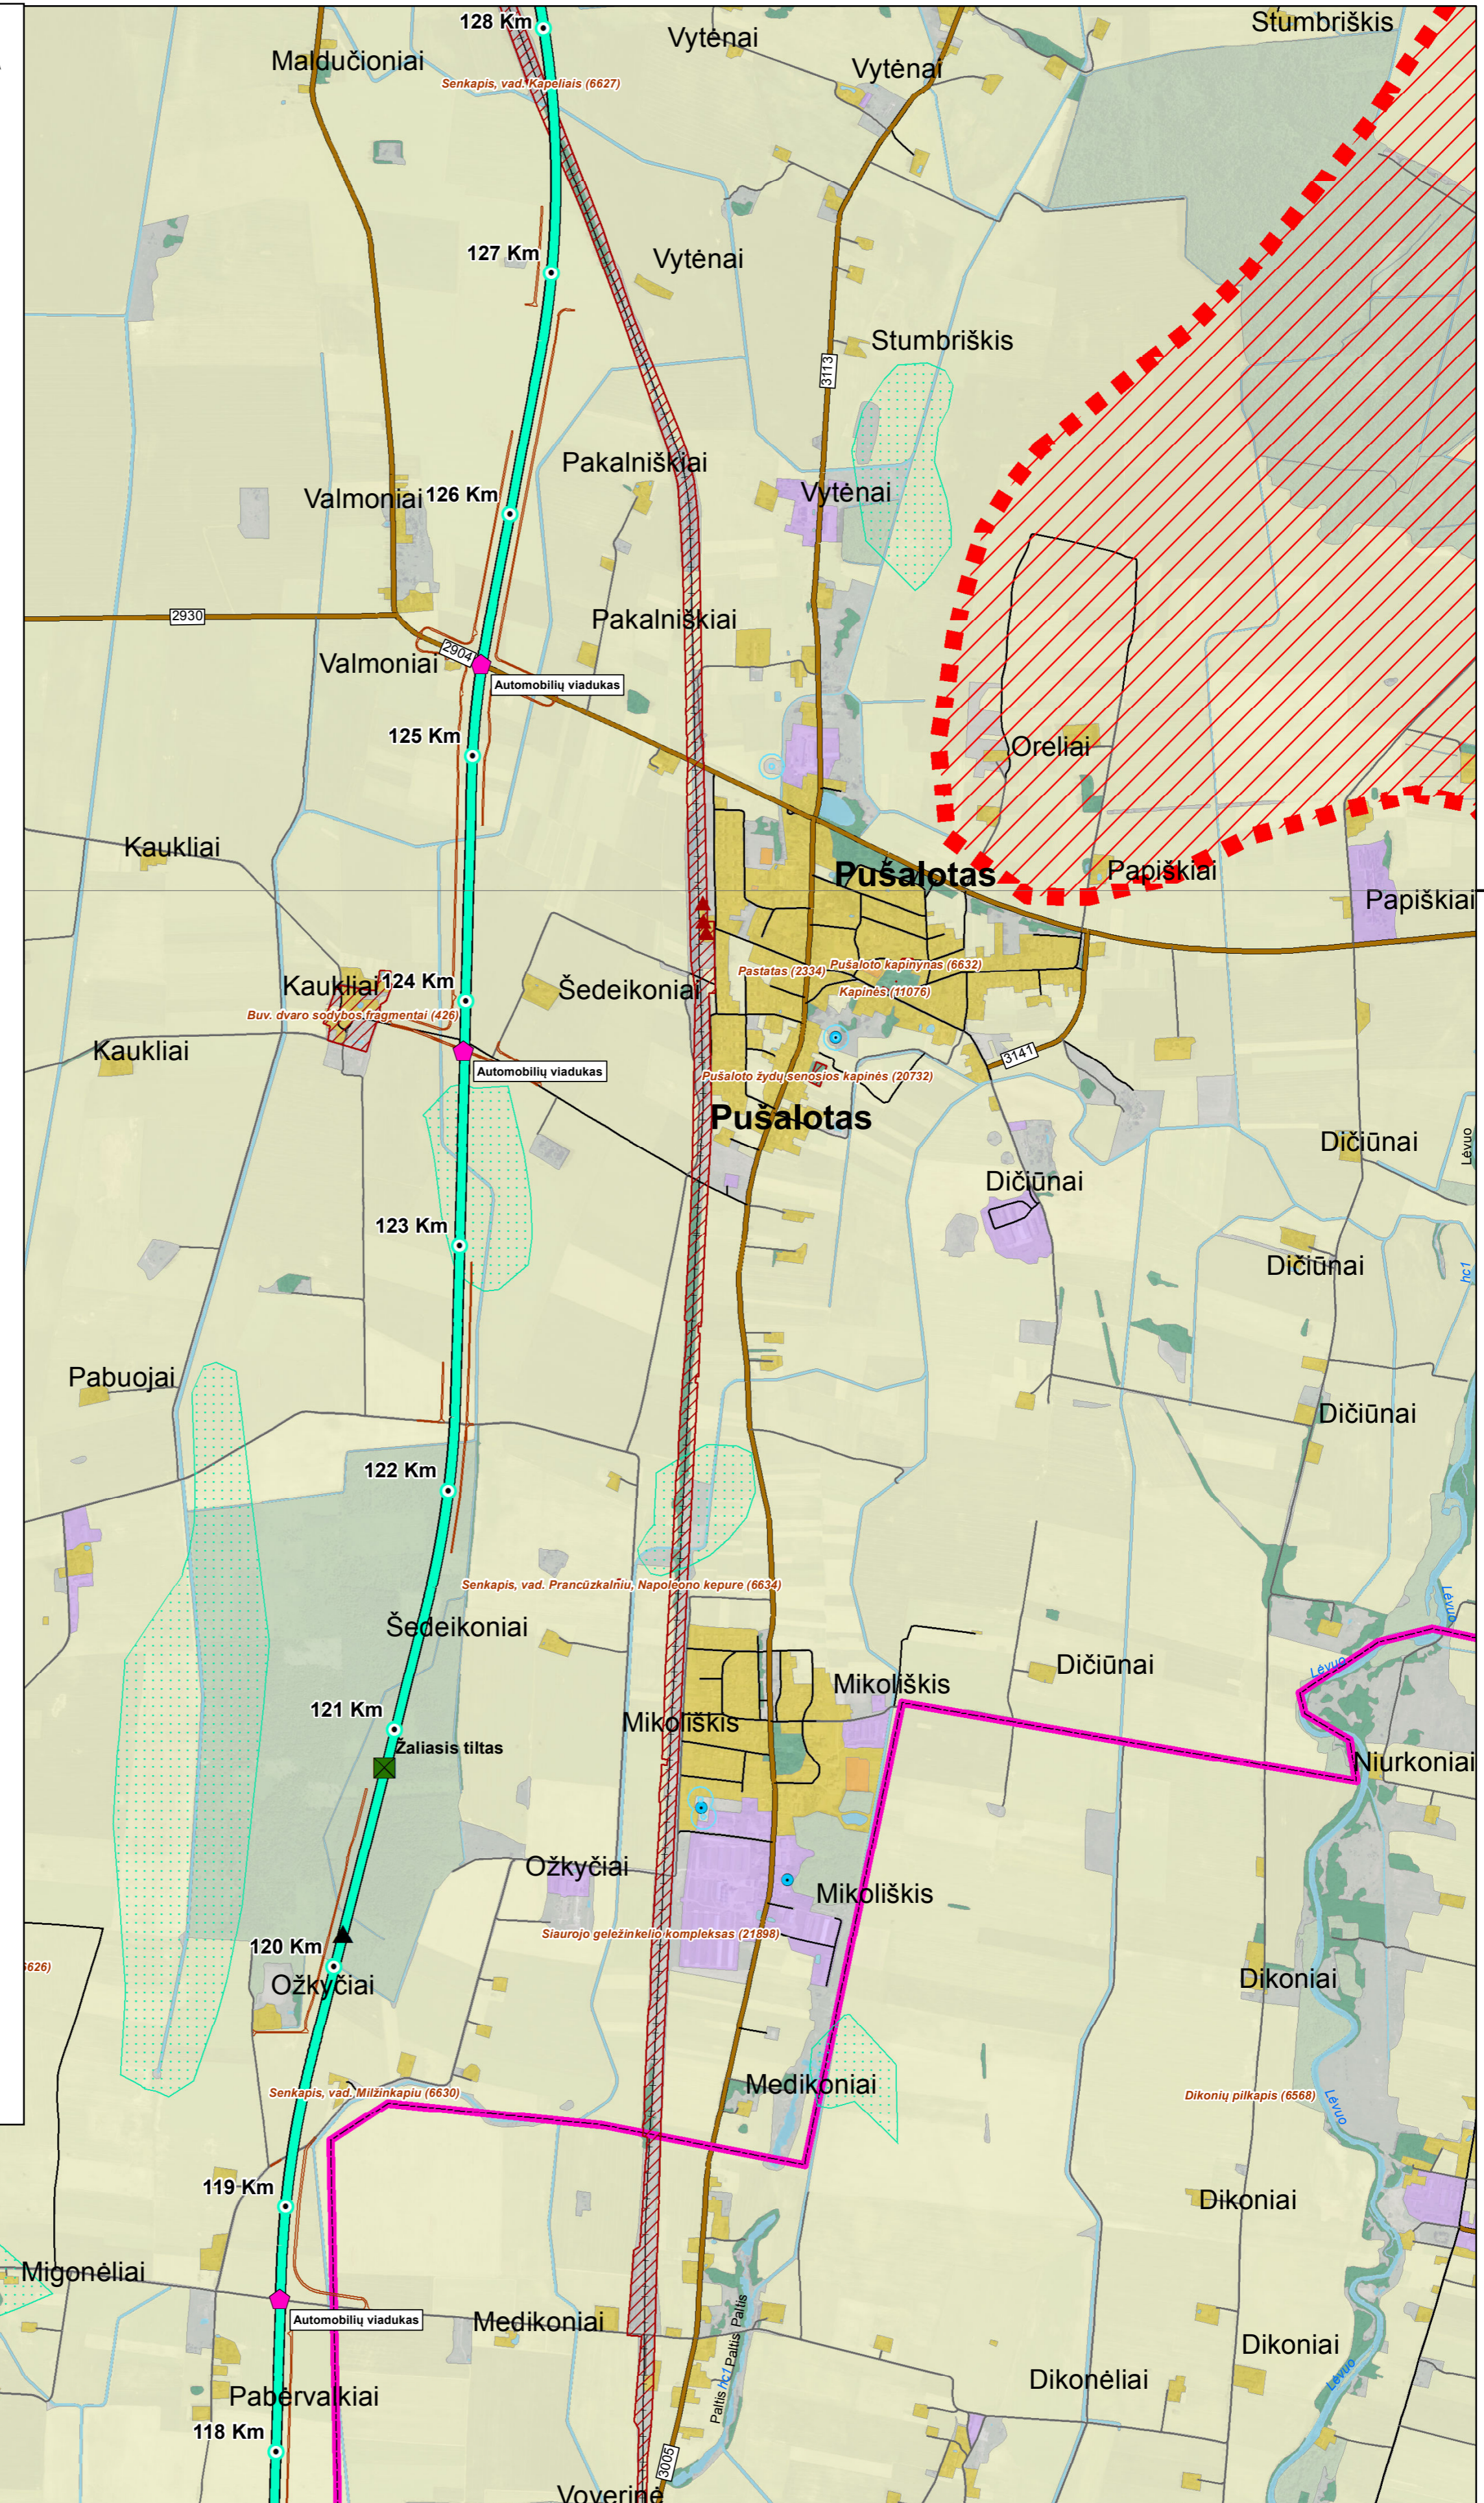

Atestato Nr.	<b>AECOM</b>		Europinio standarto geležinkelio linijos Kaunas-Lietuvos ir Latvijos valstybių siena poveikio aplinkai vertinimas	
7287	AECOM INFRASTRUCTURE & ENVIRONMENT UK LIMITED BRANCH		Poveikio aplinkai vertinimas	
PAV reng.	M. Kaušylas		Poveikio aplinkai vertinimo brėžinys, M 1:20 000	
			Laida O	
Etapas	AB „Lietuvos geležinkeliai“ Mindaugo g. 12, LT-03603, Vilnius		Lapas 11 15	
SP			SP402-00-PAV-2	