

## SUTARTINIAI ŽYMĖJIMAI

- Planuojamos geležinkelio linijos trasos kilometražas
- Geležinkelio stotis
- Planuojama geležinkelio stotis
- Planuojama tarpinė geležinkelio stotis
- Rezervinė teritorija tarpinei geležinkelio stočiai
- Intermodalinis terminalas
- Planuojama traukos pastotė
- Planuojama dispečerinė sąvaza
- Planuojamos praginos ir žalieji tiltai
- Kauno tarptautinis oro uostas
- Alternatyvos Nr. 1 trasa
- Alternatyvos Nr. 2 trasa
- Rokai - Palemonas - Kaunas galimybių studijos sprendiniai
- Varianto A trasos alternatyvos Latvijos Respublikos teritorijoje
- Varianto B trasos alternatyvos Latvijos Respublikos teritorijoje
- Rail Baltica trasa Vilnius-Kaunas pagal LRTBP
- Rail Baltica trasa Vilnius-Kaunas (GS, 2014)
- Geležinkelio jungtis į LEZ teritoriją
- Geležinkelis
- Magistraliniai keliai
- Krašto keliai
- Rajoniniai keliai
- Vietinės reikšmės keliai
- Planuojami vietinės reikšmės keliai
- Magistralinis dujotiekis
- Magistralinis naftotiekis
- Elektros oro linija
- Vandenvietės

## Teritorijos

- Vandenyms
- Miškai
- Mišri gyvenamoji teritorija
- Gamybinės teritorijos
- Ariama žemė
- Bendrojo naudojimo erdvių, želdynų teritorijos
- Inžinerinės infrastruktūros teritorija
- Stadionų, aikštelių kompleksų teritorijos
- Valstybinių miškų plotai
- Pelkės
- Naudingųjų iškasenų telkiniai
- Kauno viešasis logistikos centras
- Kauno laisvoji ekonominė zona

## Apsaugos zonos

- Vandenviečių apsaugos zonos pagal SAZ
- Aerodromų apsaugos zona
- Valstybės sienos apsaugos objektų apsaugos zona
- Krašto apsaugos objektų apsaugos zona

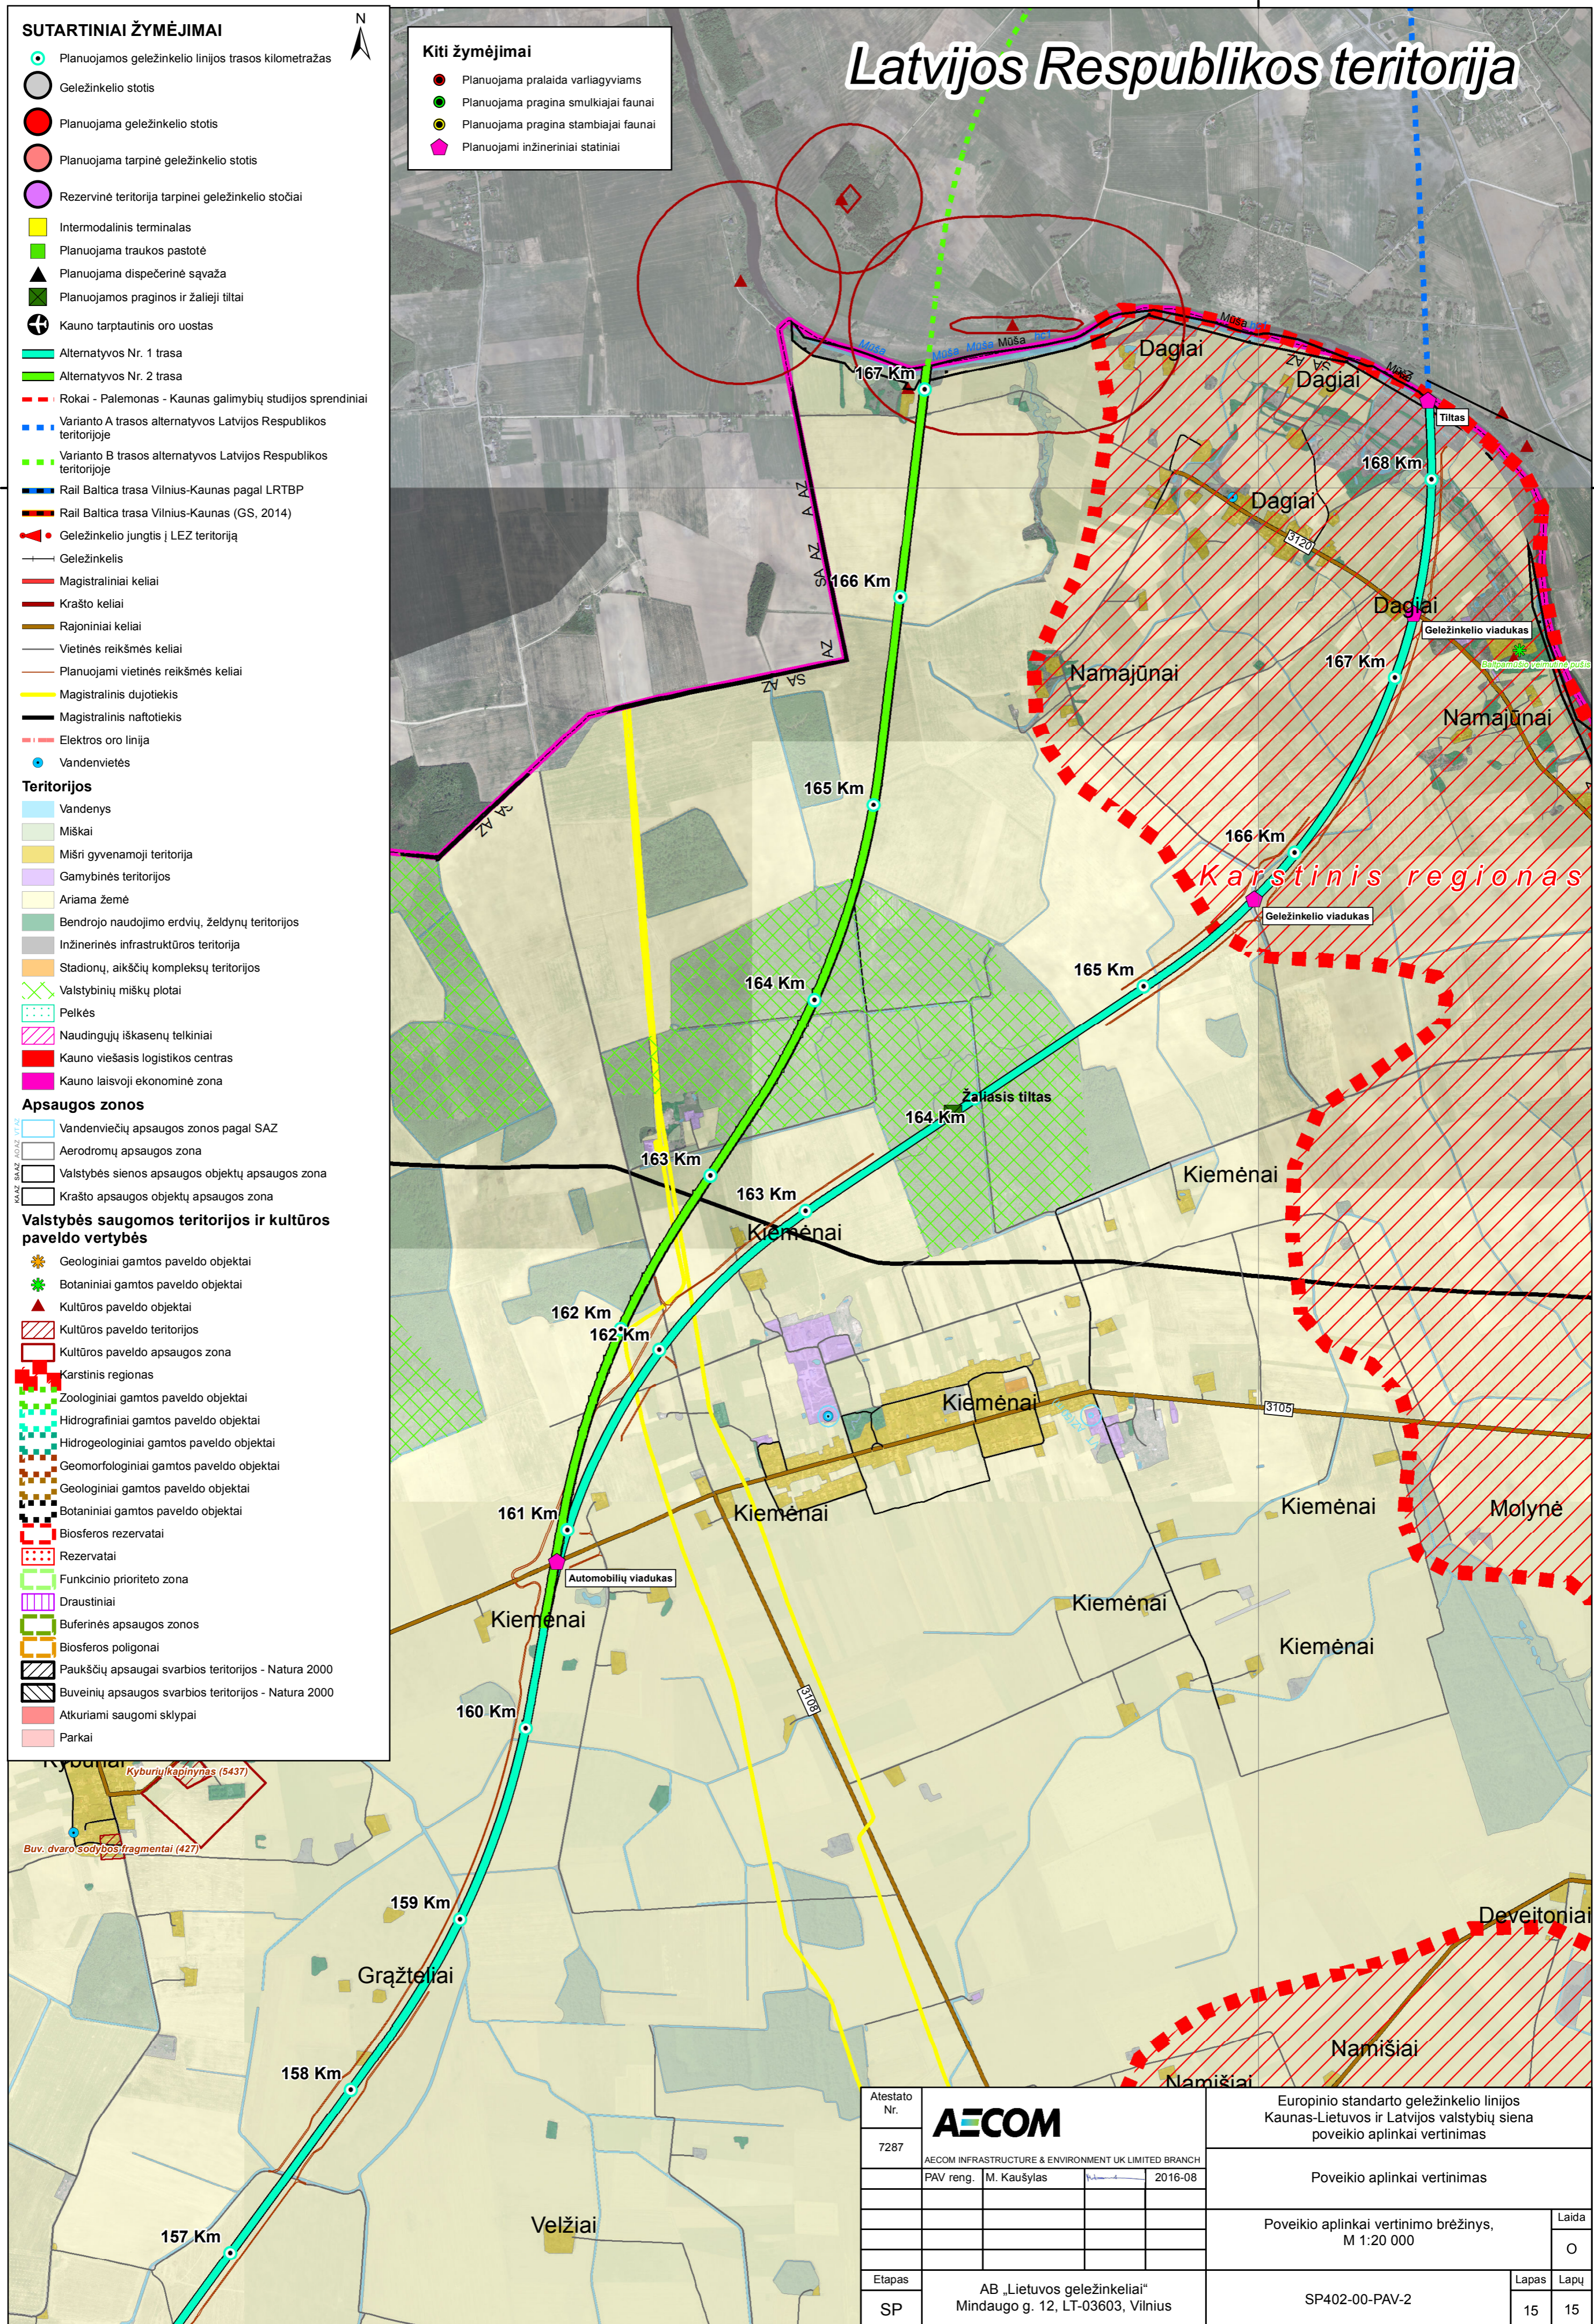
## Valstybės saugomos teritorijos ir kultūros paveldo vertybės

- Geologiniai gamtos paveldo objektai
- Botaniniai gamtos paveldo objektai
- Kultūros paveldo objektai
- Kultūros paveldo teritorijos
- Kultūros paveldo apsaugos zona
- Karstinis regionas
- Zoologiniai gamtos paveldo objektai
- Hidrografiniai gamtos paveldo objektai
- Hidrogeologiniai gamtos paveldo objektai
- Geomorfologiniai gamtos paveldo objektai
- Geologiniai gamtos paveldo objektai
- Botaniniai gamtos paveldo objektai
- Biosferos rezervatai
- Rezervatai
- Funkcinio prioriteto zona
- Draustiniai
- Buferinės apsaugos zonos
- Biosferos poligonai
- Paukščių apsaugai svarbios teritorijos - Natura 2000
- Buveinių apsaugai svarbios teritorijos - Natura 2000
- Atkuriami saugomi sklypai
- Parkai

## Kiti žymėjimai

- Planuojama pralaida varliagyviams
- Planuojama pragina smulkiajai faunai
- Planuojama pragina stambiajai faunai
- Planuojami inžineriniai statiniai

## Latvijos Respublikos teritorija

Atestato  
Nr.

7287

**AECOM**

AECOM INFRASTRUCTURE &amp; ENVIRONMENT UK LIMITED BRANCH

PAV reng.

M. Kaušylas

2016-08

Europinio standarto geležinkelio linijos  
Kaunas-Lietuvos ir Latvijos valstybių siena  
poveikio aplinkai vertinimas

Poveikio aplinkai vertinimas

Poveikio aplinkai vertinimo brėžinys,  
M 1:20 000Laida  
O

Etapas

AB „Lietuvos geležinkeliai“

Mindaugo g. 12, LT-03603, Vilnius

SP402-00-PAV-2

Lapas

Lapų

15

15