



SUTARTINIAI ŽYMĖJIMAI

- Planuojamos geležinkelio linijos trasos kilometražas
- Geležinkelio stotis
- Planuojama geležinkelio stotis
- Planuojama tarpinė geležinkelio stotis
- Rezervinė teritorija tarpinei geležinkelio stotiai
- Intermodalinis terminalas
- Planuojama traukos pastotė
- Planuojama dispečerinė sąvaža
- Planuojamos praginos ir žalieji tiltai
- Kauno tarptautinis oro uostas
- Alternatyvos Nr. 1 trasa
- Alternatyvos Nr. 2 trasa
- Rokai - Palemonas - Kaunas galimybių studijos
- Varianto A trasos alternatyvos Latvijos Respublikos teritorijoje
- Varianto B trasos alternatyvos Latvijos Respublikos teritorijoje
- Rail Baltica trasa Vilnius-Kaunas pagal LRTBP
- Rail Baltica trasa Vilnius-Kaunas (GS, 2014)
- Geležinkelio jungtis į LEZ teritoriją
- Geležinkelis
- Magistraliniai keliai
- Krašto keliai
- Rajoniniai keliai
- Vietinės reikšmės keliai
- Planuojami vietinės reikšmės keliai
- Magistralinis dujotiekis
- Magistralinis naftotiekis
- Elektros oro linija
- Vandenvietės

Teritorijos

- Vandens
- Miškai
- Mišri gyvenamoji teritorija
- Gamybinės teritorijos
- Ariama žemė
- Bendrojo naudojimo erdvių, želdynų teritorijos
- Inžinerinės infrastruktūros teritorija
- Stadionų, aikštelių kompleksų teritorijos
- Valstybinių miškų plotai
- Pelkės
- Naudingųjų iškasenų telkiniai
- Kauno viešasis logistikos centras
- Kauno laisvoji ekonominė zona

Apsaugos zonos


- Vandenviečių apsaugos zonos pagal SAZ
- Aerodromų apsaugos zona
- Valstybės sienos apsaugos objektų apsaugos zona
- Krašto apsaugos objektų apsaugos zona

Valstybės saugomos teritorijos ir kultūros paveldo vertybės

- Geologiniai gamtos paveldo objektai
- Botaniniai gamtos paveldo objektai
- Kultūros paveldo objektai
- Kultūros paveldo teritorijos
- Kultūros paveldo apsaugos zona
- Karstinis regionas
- Zoologiniai gamtos paveldo objektai
- Hidrografiniai gamtos paveldo objektai
- Hidrogeologiniai gamtos paveldo objektai
- Geomorfologiniai gamtos paveldo objektai
- Geologiniai gamtos paveldo objektai
- Botaniniai gamtos paveldo objektai
- Biosferos rezervatai
- Rezervatai
- Funkcinio prioriteto zona
- Draustiniai
- Buferinės apsaugos zonos
- Biosferos poligonai
- Paukščių apsaugai svarbios teritorijos - Natura 2000
- Buveinių apsaugai svarbios teritorijos - Natura 2000
- Atkuriami saugomi sklypai
- Parkai

Kiti žymėjimai

- Planuojama pralaida varliagyviams
- Planuojama pragina smulkiajai faunai
- Planuojama pragina stambiajai faunai
- Planuojami inžineriniai statiniai

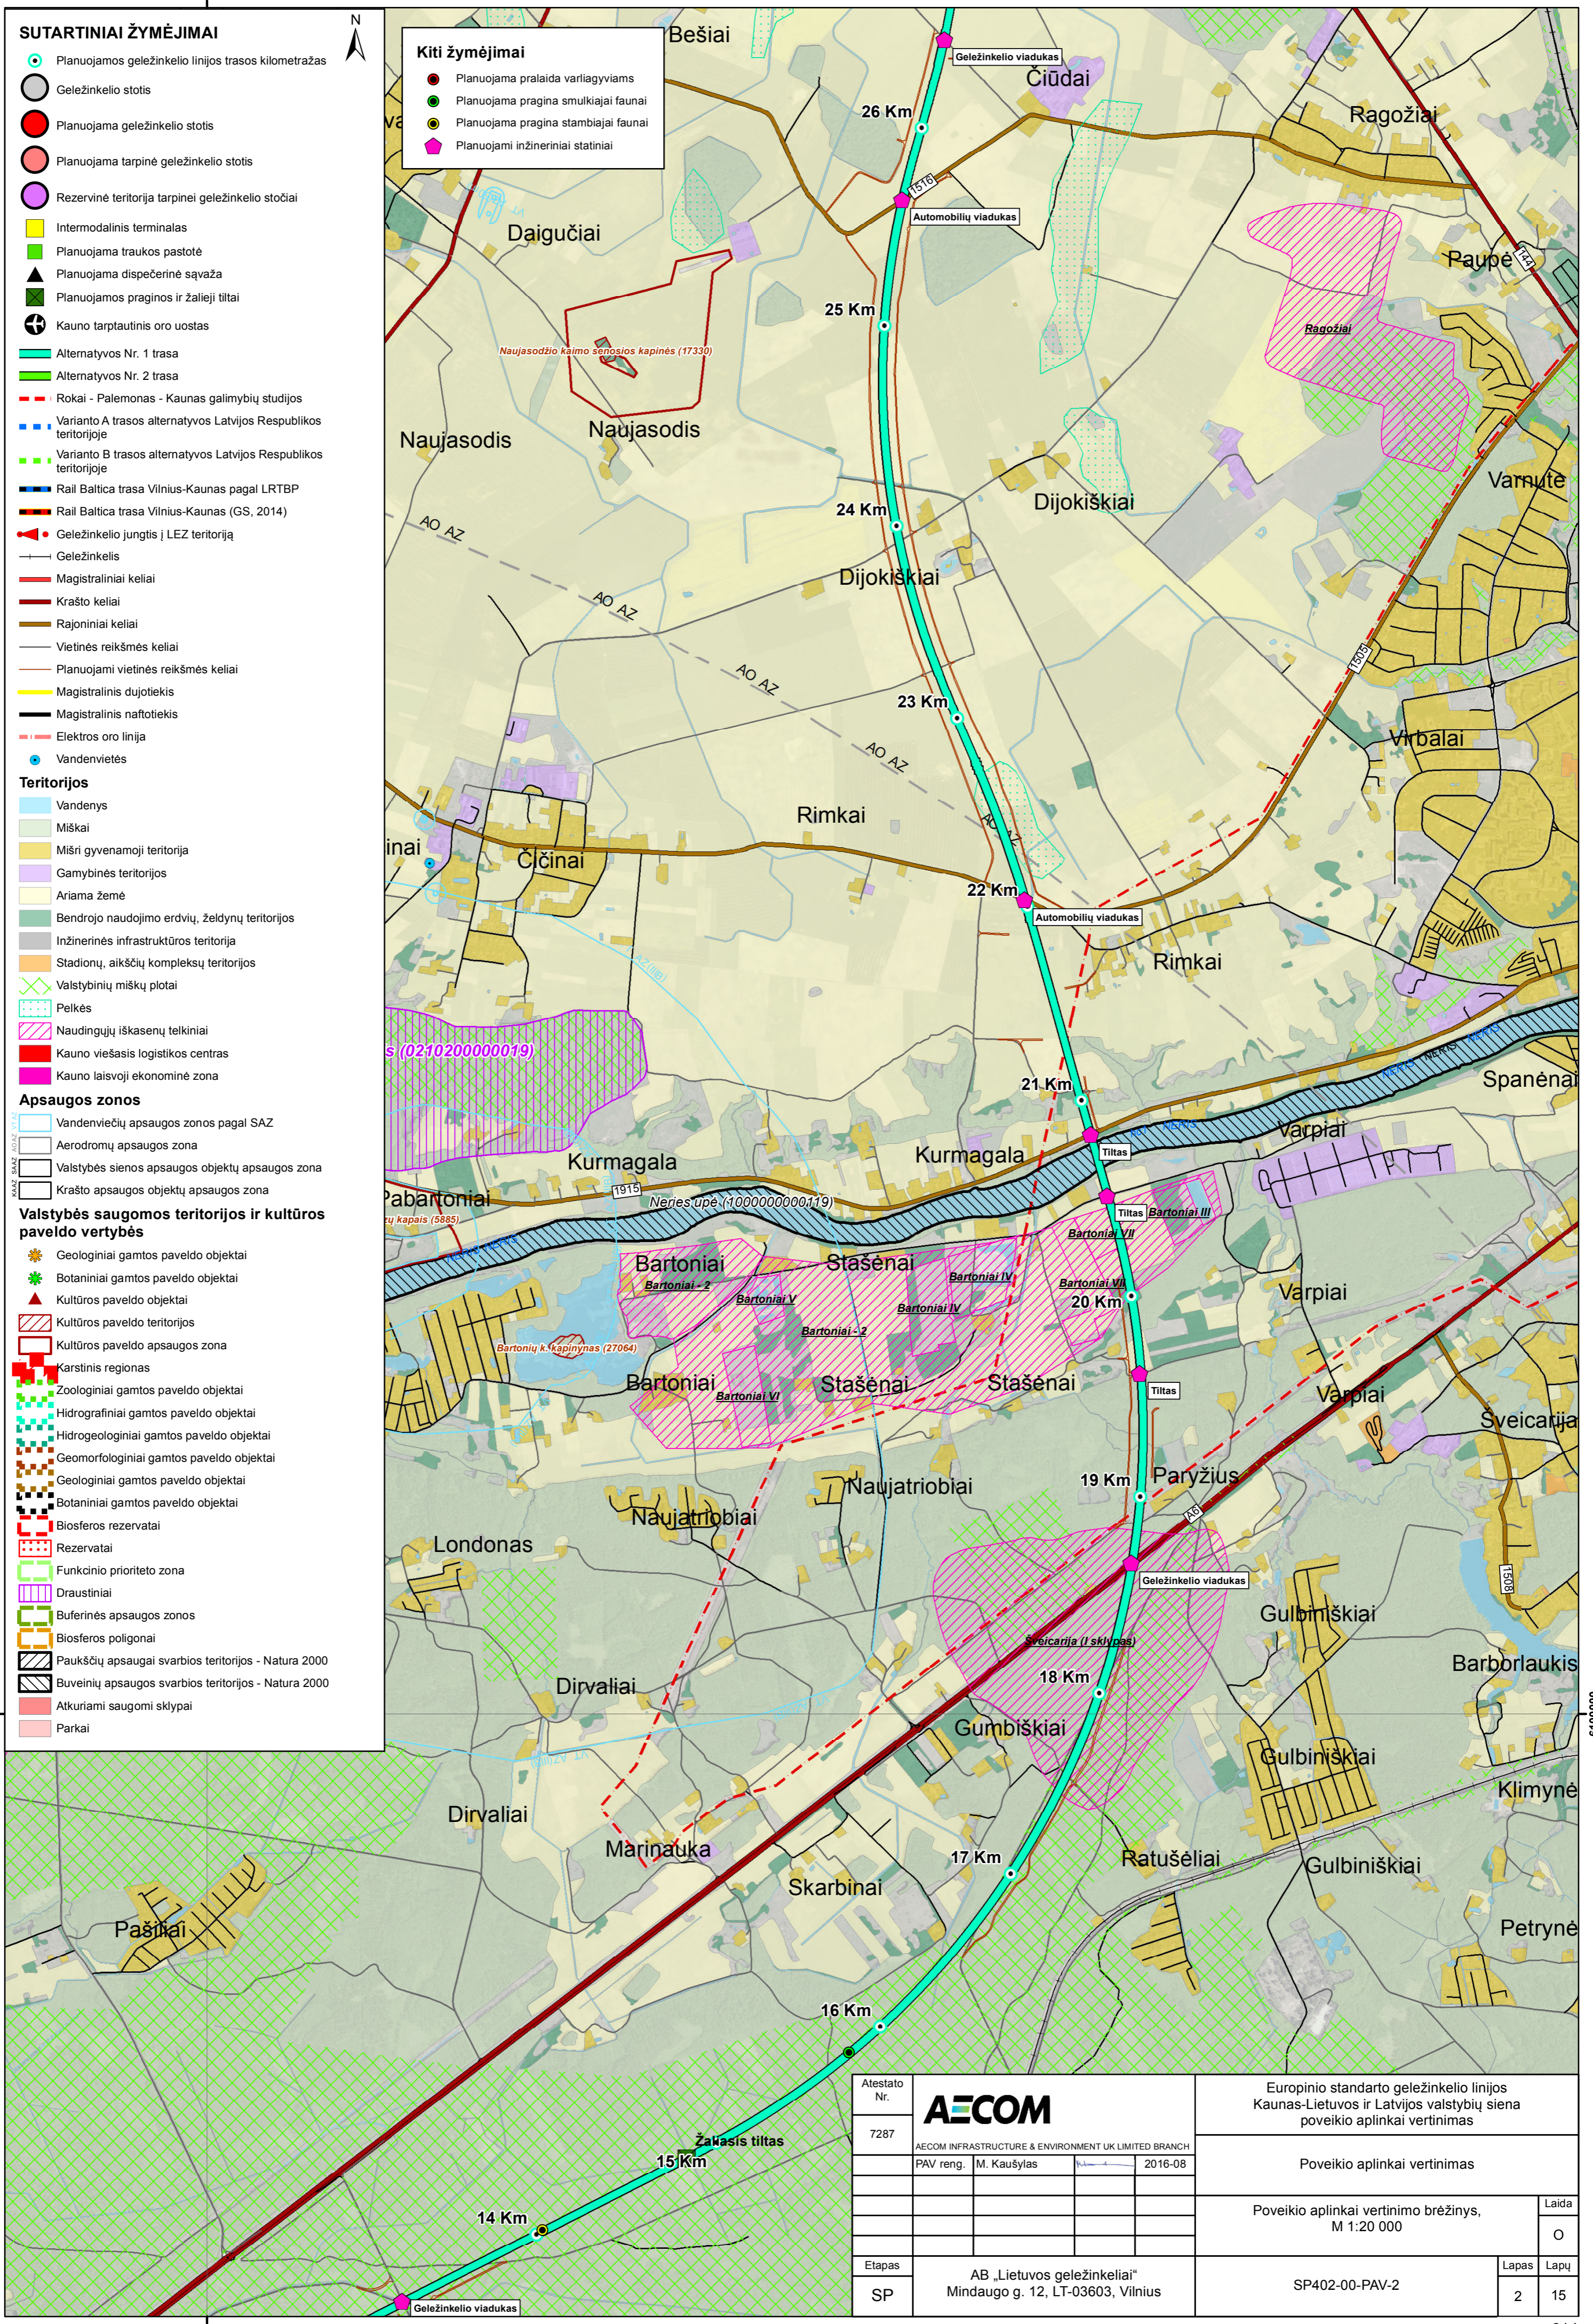

| | | | | |
|--------------|------------------------------------------------------------------|---------|---|----|
| Atestato Nr. | AECOM | | Europinio standarto geležinkelio linijos Kaunas-Lietuvos ir Latvijos valstybių siena poveikio aplinkai vertinimas | |
| 7287 | AECOM INFRASTRUCTURE & ENVIRONMENT UK LIMITED BRANCH | | Poveikio aplinkai vertinimas | |
| PAV reng. | M. Kaušylas | 2016-08 | Poveikio aplinkai vertinimo brėžinys, M 1:20 000 | |
| Etapas | AB „Lietuvos geležinkeliai“ Mindaugo g. 12, LT-03603, Vilnius | | Laida | 0 |
| SP | | | Lapas | 2 |
| | | | Lapų | 15 |