

SUTARTINIAI ŽYMĖJIMAI

- Planuojamos geležinkelio linijos trasos kilometražas
- Geležinkelio stotis
- Planuojama geležinkelio stotis
- Planuojama tarpinė geležinkelio stotis
- Rezervinė teritorija tarpinei geležinkelio stotiai
- Intermodalinis terminalas
- Planuojama traukos pastotė
- Planuojama dispečerinė sąvaza
- Planuojamos praginos ir žalieji tiltai
- Kauno tarptautinis oro uostas
- Alternatyvos Nr. 1 trasa
- Alternatyvos Nr. 2 trasa
- Rokai - Palemonas - Kaunas galimybių studijos
- Varianto A trasos alternatyvos Latvijos Respublikos teritorijoje
- Varianto B trasos alternatyvos Latvijos Respublikos teritorijoje
- Rail Baltica trasa Vilnius-Kaunas pagal LRTBP
- Rail Baltica trasa Vilnius-Kaunas (GS, 2014)
- Geležinkelio jungtis į LEZ teritoriją
- Geležinkelis
- Magistraliniai keliai
- Krašto keliai
- Rajoniniai keliai
- Vietinės reikšmės keliai
- Planuojami vietinės reikšmės keliai
- Magistralinis dujotiekis
- Magistralinis naftotiekis
- Elektros oro linija
- Vandenvietės

Teritorijos

- Vandenyms
- Miškai
- Mišri gyvenamoji teritorija
- Gamybinės teritorijos
- Ariama žemė
- Bendrojo naudojimo erdvių, želdynų teritorijos
- Inžinerinės infrastruktūros teritorija
- Stadionų, aikštelių kompleksų teritorijos
- Valstybinių miškų plotai
- Pelkės
- Naudingųjų iškasenų telkiniai
- Kauno viešasis logistikos centras
- Kauno laisvoji ekonominė zona

Apsaugos zonos


- Vandenviečių apsaugos zonos pagal SAZ
- Aerodromų apsaugos zona
- Valstybės sienos apsaugos objektų apsaugos zona
- Krašto apsaugos objektų apsaugos zona

Valstybės saugomos teritorijos ir kultūros paveldo vertybės

- Geologiniai gamtos paveldo objektai
- Botaniniai gamtos paveldo objektai
- Kultūros paveldo objektai
- Kultūros paveldo teritorijos
- Kultūros paveldo apsaugos zona
- Karstinis regionas
- Zoologiniai gamtos paveldo objektai
- Hidrografiniai gamtos paveldo objektai
- Hidrogeologiniai gamtos paveldo objektai
- Geomorfologiniai gamtos paveldo objektai
- Geologiniai gamtos paveldo objektai
- Botaniniai gamtos paveldo objektai
- Biosferos rezervatai
- Rezervatai
- Funkcinio prioriteto zona
- Draustiniai
- Buferinės apsaugos zonos
- Biosferos poligonai
- Paukščių apsaugai svarbios teritorijos - Natura 2000
- Buveinių apsaugai svarbios teritorijos - Natura 2000
- Atkuriami saugomi sklypai
- Parkai

Kiti žymėjimai

- Planuojama pralaida varliagyviams
- Planuojama pragina smulkiajai faunai
- Planuojama pragina stambiajai faunai
- Planuojami inžineriniai statiniai

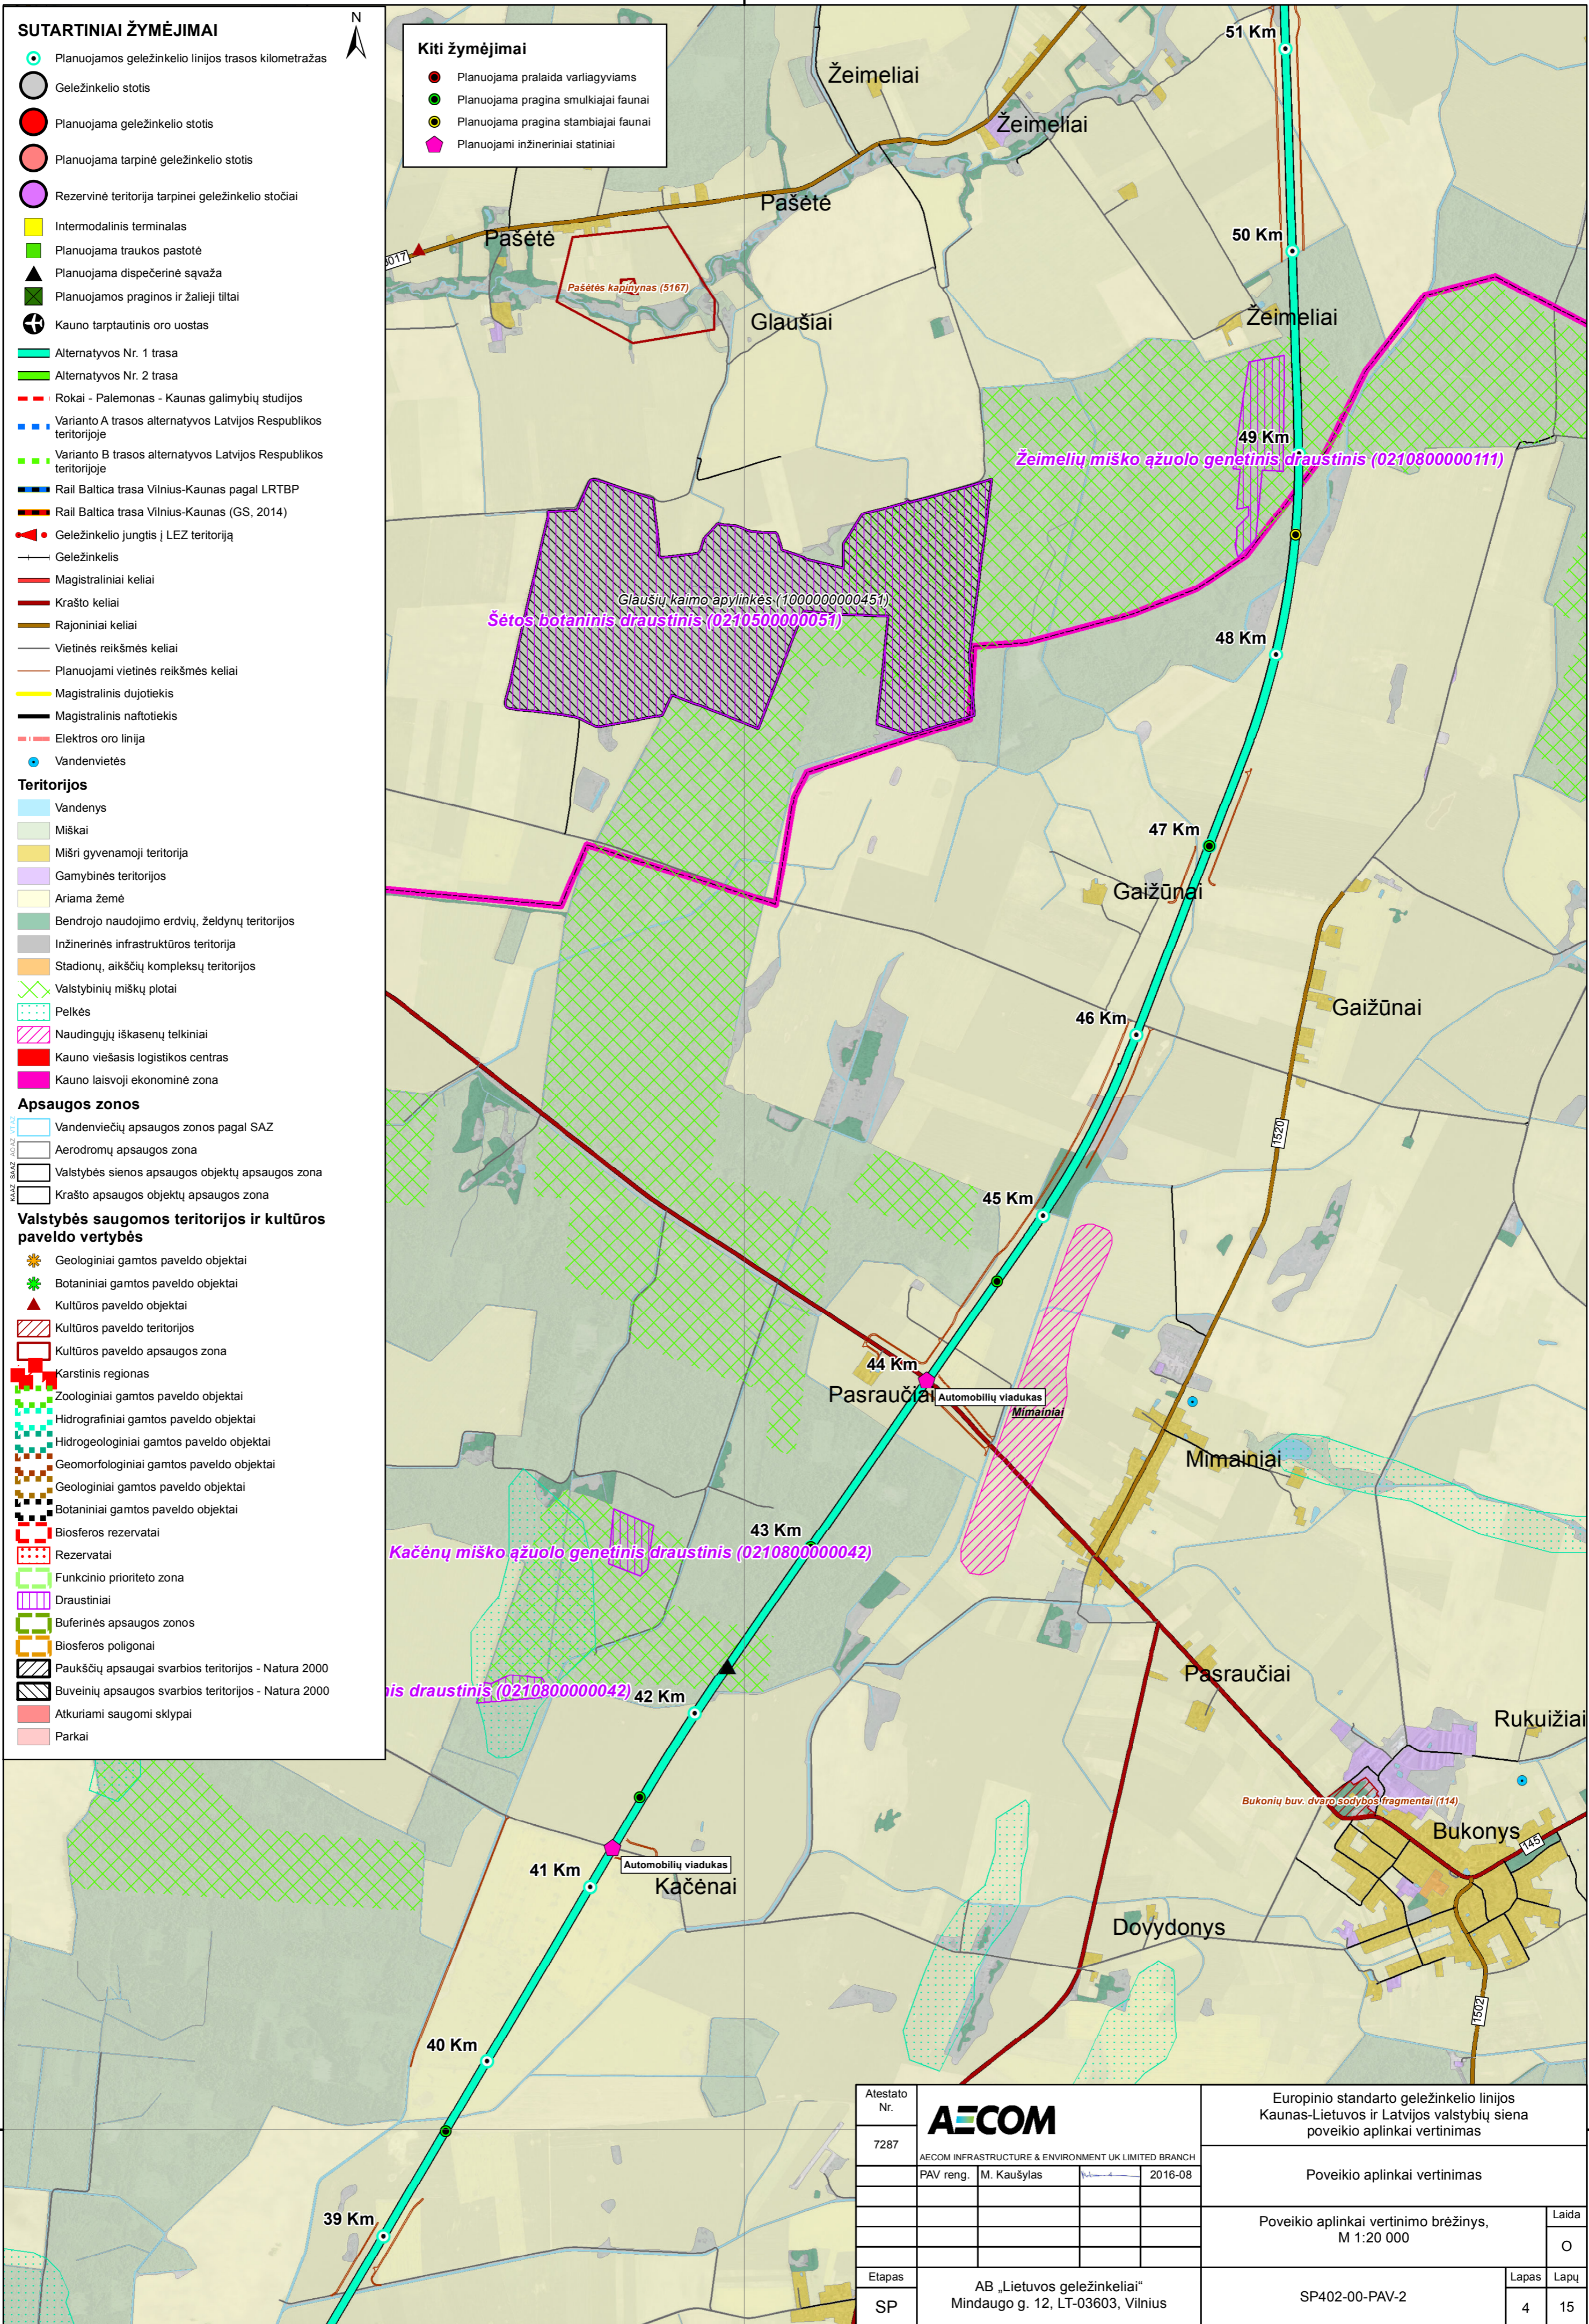

Atestato Nr.	AECOM	Europinio standarto geležinkelio linijos Kaunas-Lietuvos ir Latvijos valstybių siena poveikio aplinkai vertinimas	
7287	AECOM INFRASTRUCTURE & ENVIRONMENT UK LIMITED BRANCH	Poveikio aplinkai vertinimas	
PAV reng.	M. Kaušylyas	Poveikio aplinkai vertinimo brėžinys, M 1:20 000	
		Laida	
		O	
Etapas	AB „Lietuvos geležinkeliai“	Lapas	
SP	Mindaugo g. 12, LT-03603, Vilnius	Lapų	
		4 15	
		SP402-00-PAV-2	