
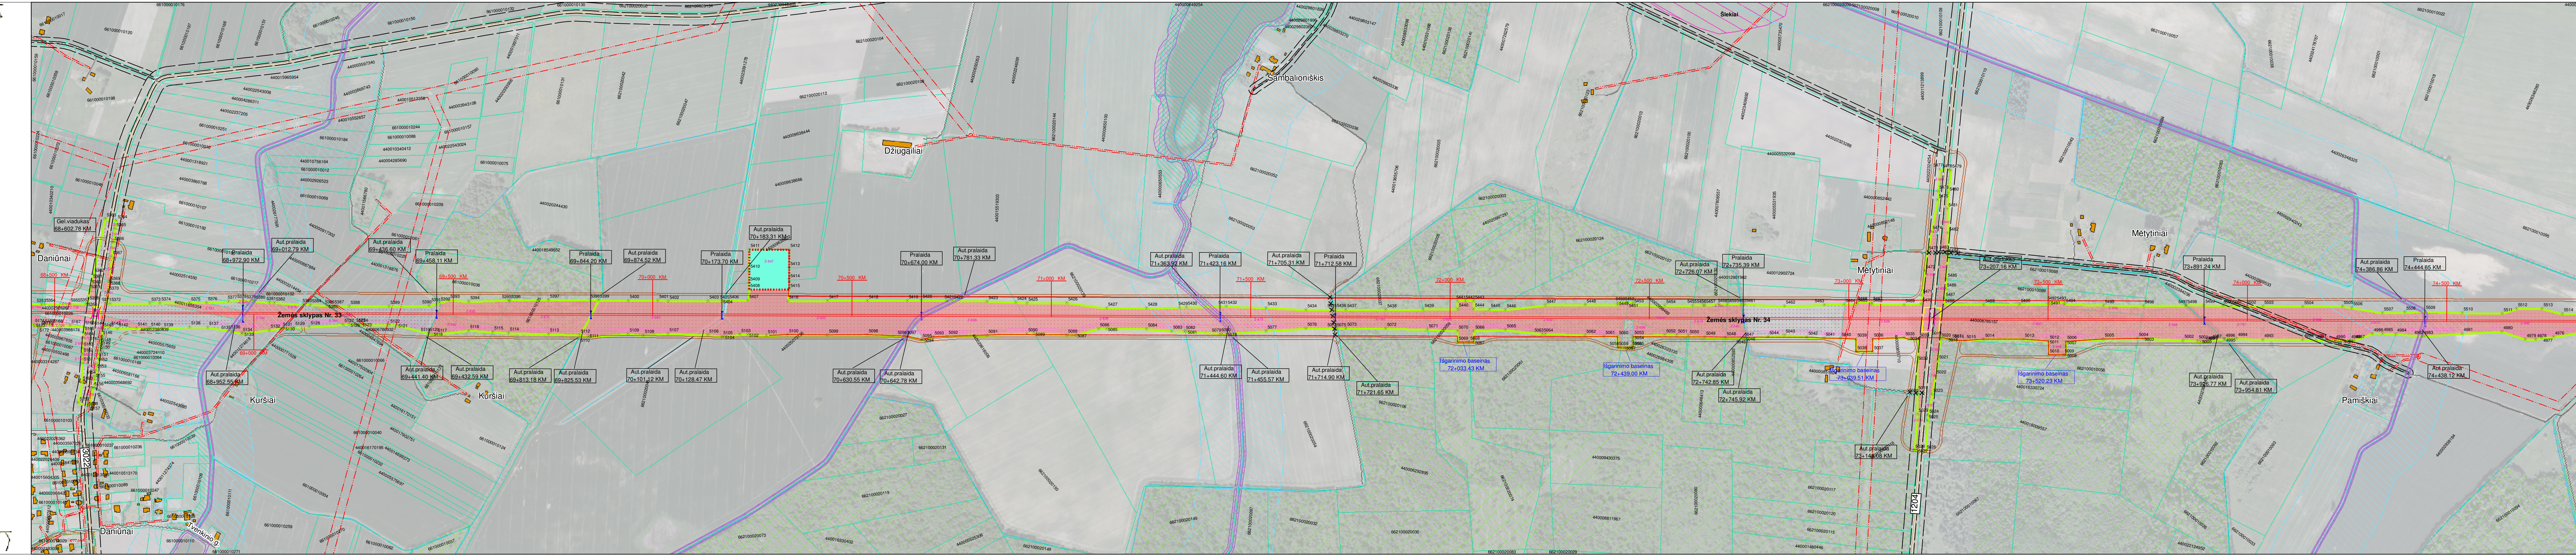


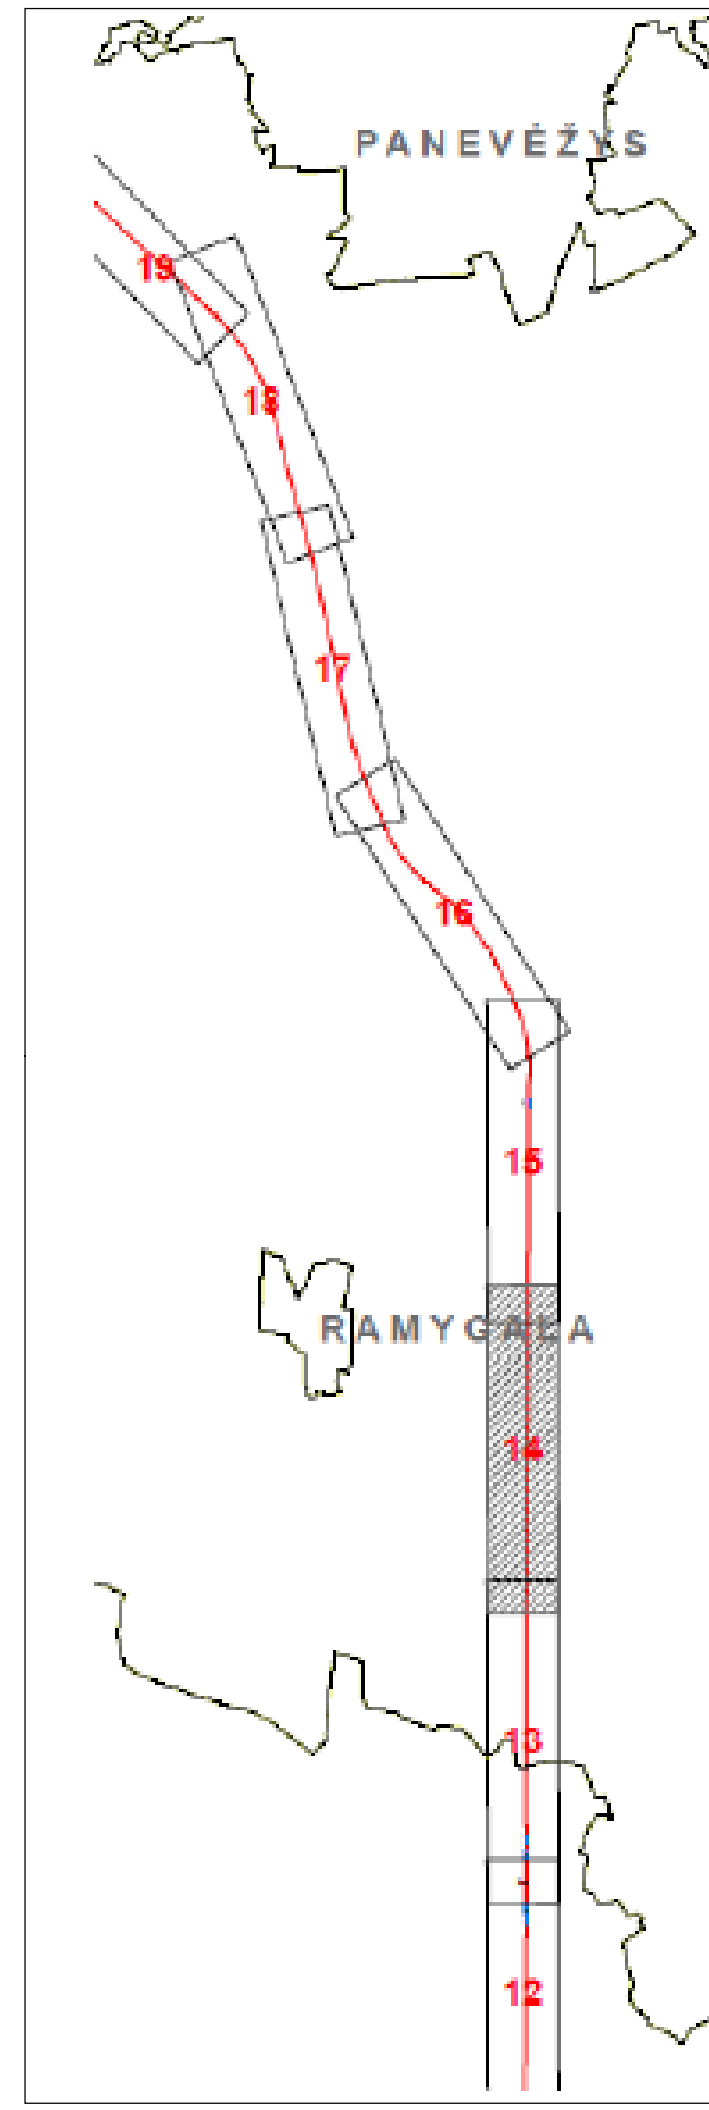

SUTARTINIAI ŽYMĖJIMAI

Susisiekimo infrastruktūra

Planuojamas 1435 mm pločio vėžės išėjo vieta

Planuojamas 1520 mm pločio vėžės išėjo vieta

Planuojamas 1435 mm pločio vėžės geležinkelio linija

Planuojamas sugretintos 1435/1520 mm pločio vėžės geležinkelis

Perspektyvinė 1435 mm pločio vėžės geležinkelio linija

Perspektyvinė 1520 mm pločio vėžės geležinkelio ruožo

Rekonstruojamas 1520 mm pločio vėžės geležinkelis

Naikinamas esamas 1520 mm pločio vėžės geležinkelis

Esamas 1520 mm pločio vėžės geležinkelis

Perspektyvinis 1435 mm pločio vėžės geležinkelis (planuojamas kitu projektu)

Planuojamas 1435 mm pločio geležinkelio linijos trasa Latvijos Respublikos teritorijoje

Keliai

Magistralinis kelias

Krašto kelias

Rajoninis kelias

Vietinės reikšmės kelias arba gatvė

Naikinamos kelių atkarpos

Planuojamas techninio aptarnavimo kelias

Planuojamas vietinės reikšmės kelias

Kitais projektais planuojami keliai

Maršrutais Klaipėdos valstybinis jūrų uostas–Visagino AE sunkiasviariais ir didžiagabariams kroviniams vežti

Statiniai

Planuojama pralaida

Planuojama požeminė perėja

Planuojamas viadukas

Geležinkeliai

Planuojamas tiltas

Planuojamas žaliasis tiltas/ pragina

Traukos pastotės teritorija su apsaugos zona

Inžineriniai tinklai

Esama vandenvietė

Esama elektros oro linija

Planuojamas 330 kV elektros oro linijos infrastruktūros koridorius pagal Panevėžio r. sav. teritorijos bendrąjį planą

Planuojama melioracijos statinių rekonstravimo teritorija

Žemės sklypai

Planuojamos europinio standarto geležinkelio linijos žemės sklypo riba

Esamų žemės sklypų ribos

Žemės plotas numatomas paimti visuomenės poreikiams (planuojamas kitu projektu)

Planuojamos europinio standarto geležinkelio linijos žemės sklypo kampų koordinatės

Kiti žymėjimai

Kapinių teritorijos

Pelkės

Rekreacinės teritorijos

Pastatai

Valstybinių miškų plotai

Saugotini medžiai ir krūmai

Miško plotai

Naudingųjų iškasenų telkiniai

Karstinio regiono riba

Upės, upeliai

Planuojamos vandens kanalų trasos

Naikinamos vandens kanalų trasos

Savivaldybų administracinės ribos

Esamo geležinkelio apsaugos zona

Apsaugos zonos

Planuojamas geležinkelio apsaugos zona

Valstybės sienos apsaugos objektų apsaugos zona

Krašto apsaugos objektų apsaugos zona

Aerodromo apsaugos zona

Kelio apsaugos zona

Magistralinio dujotiekio apsaugos zona po 25 m abipus vamzdyno ašies

Projektinės dokumentacijos magistralinius dujotiekius eksploatuojančioje organizacijoje derinimo riba po 200 m abipus vamzdyno ašies

Naftotiekio linijos apsaugos zona

Projektinės dokumentacijos naftotiekius eksploatuojančioje organizacijoje derinimo riba po 200 m abipus vamzdyno ašies

Elektros linijos apsaugos zona

Ryšių linijos apsaugos zona

Vandenviečių sanitarinė apsaugos zona

Pastatų, kuriuose laikomi ūkiniai gyvūnai, su esančiais prie jų mėšlo ir sručių kaupimo įrenginiais arba be jų, sanitarinės apsaugos zonos

Kapinių apsaugos zona

Vandens apsaugos juostų zona

Vandens telkinių apsaugos zona

Kultūros paveldo vertybės

Kultūros paveldo objektai

Pastatai

Kultūros paveldo teritorijos

Kultūros paveldo objektų ir teritorijų apsaugos zonos

Saugomi gamtos paveldo objektai ir teritorijos

Geologiniai gamtos paveldo objektai

Botaniniai gamtos paveldo objektai

Geologiniai gamtos paveldo objektai

Funkcinio prioriteto zona

Draustiniai

Paukščių apsaugai svarbios teritorijos - Natura 2000

Buveinių apsaugai svarbios teritorijos - Natura 2000

Parkai

Atestato Nr.

7287

TPD 33300 PDV

2016-05

AB „Lietuvos geležinkeliai“

Mindaugo g. 12, LT-03603, Vilnius

1994 metų Lietuvos koordinatės sistema LKS-94;

Šaltinis: Lietuvos geografinis žemėlapis M 1:10 000 OTR 10LT, 2012-2013;

Georeferencinių erdvinio duomenų rinkinys M 1:10 000 GDR 10LT, 2015;

(C) Nacionalinė žemės tarnyba prie ŽŪM, 2015

(V) „Registru centras“, 2014

(C) Lietuvos geologijos tarnyba prie AM, 2015

(C) Kultūros paveldo departamentas prie KM, 2015

(C) Valsybės saugomų teritorijų tarnyba prie AM, 2015

(C) Valsybės sienos apsaugos tarnyba prie VRM, 2015

Europinio standarto geležinkelio linijos Kaunas - Lietuvos ir Latvijos valstybių siena specialusis planas

Konkretizuoti bendrieji sprendiniai

Pagrindinis brėžinys, M 1:5 000

SP402-00-SP-1

Laida

O

Lapas

14

Lapų

32