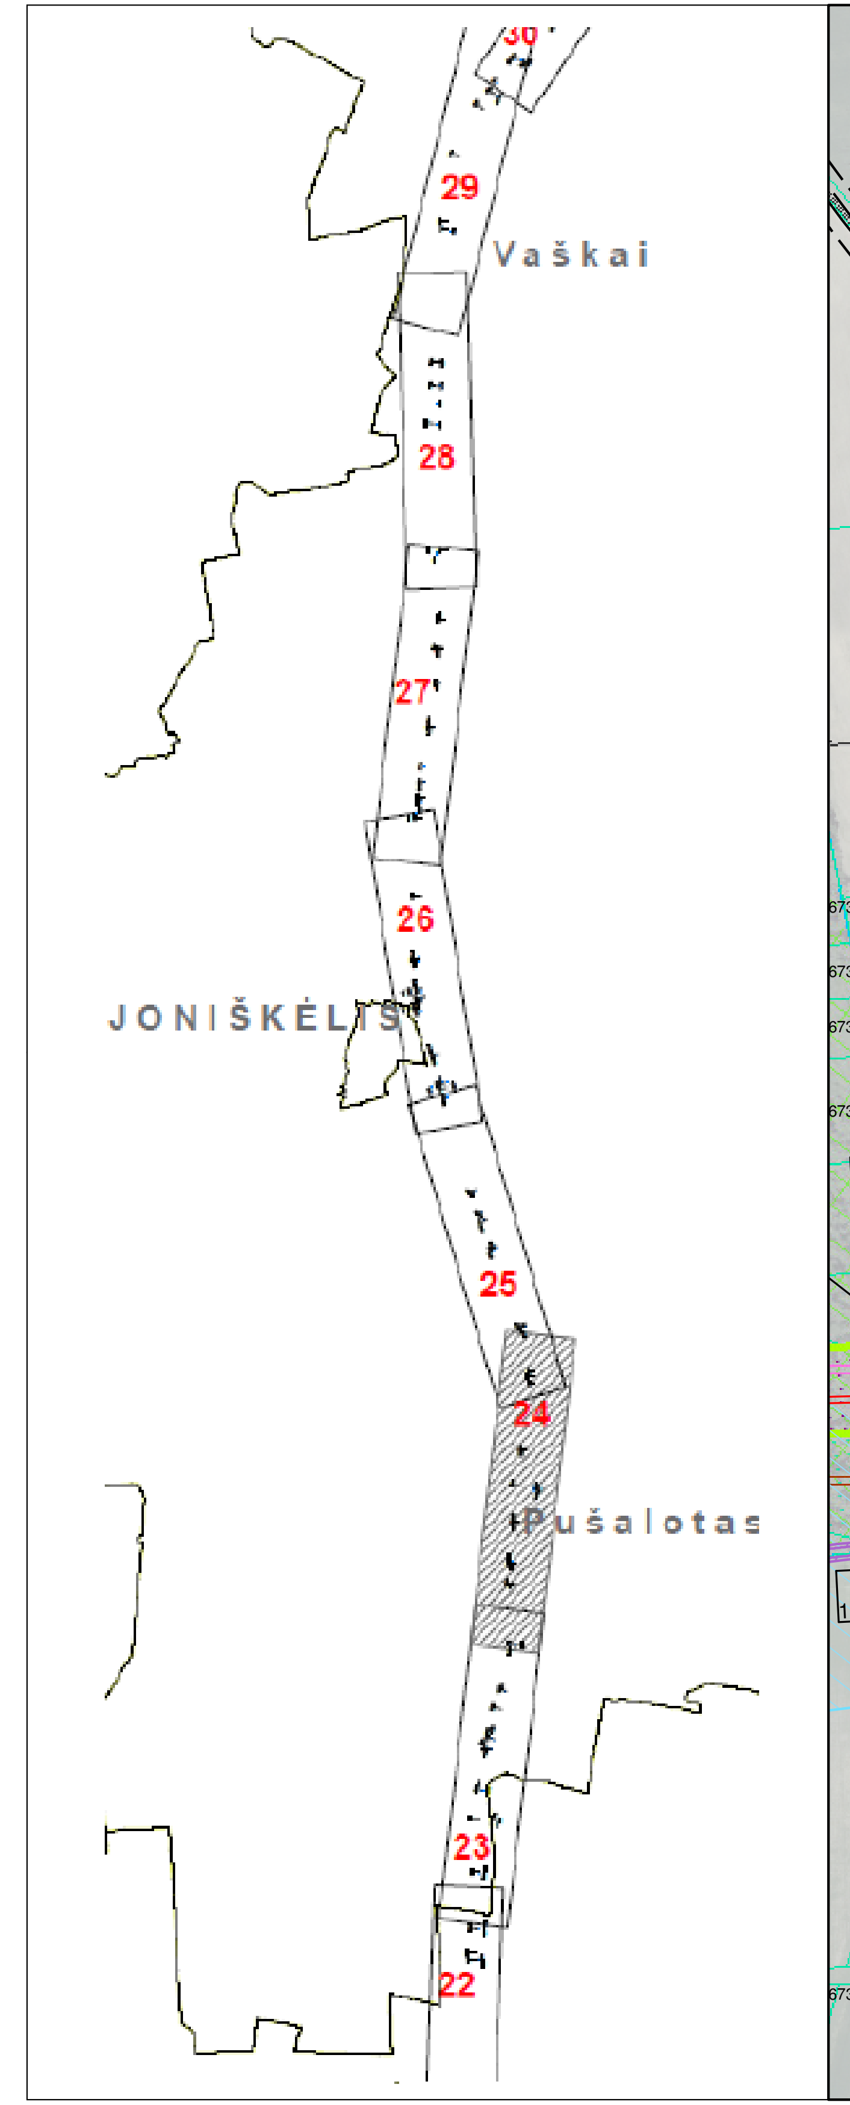

30
29
Vaškai
28
27
26
JONIŠKĖLIS
25
24
Pušalotas
23
22

Buv. dvaro sodybos fragmentai
Kaukliai
Aut.pralaida 123+361,99 KM
Aut.viadukas 123+797,88 KM
Aut.pralaida 123+833,89 KM
Aut.pralaida 123+882,74 KM
Pralaida 122+196,95 KM
Aut.pralaida 122+204,44 KM
122+500 KM
123+000 KM
123+500 KM
124+000 KM
Žemės sklypas Nr. 54
Pralaida 123+342,37 KM
Išgarinimo baseinas 123+939,29 KM
Šedeikoniai
Aut.pralaida 124+653,43 KM
Pralaida 124+663,78 KM
Aut.pralaida 124+658,40 KM
124+500 KM
2930
2904
Valmoniai
Aut.viadukas 125+376,03 KM
Valmoniai
125+000 KM
125+500 KM
Žemės sklypas Nr. 55
Aut.pralaida 125+257,76 KM
Aut.pralaida 125+305,53 KM
Aut.pralaida 125+363,82 KM
Pakalniškiai
Pakalniškiai
Pralaida 126+089,28 KM
Aut.pralaida 126+089,00 KM
126+000 KM
126+500 KM
127+000 KM
Vytėnai
Vytėnai
Vytėnai
Pralaida 127+439,28 KM
127+500 KM
Gel.viadukas 127+593,79 KM
Pralaida 127+690,49 KM
Senkapis, vad. Kapeliais
Šiaurojo geležinkelio kompleksas
128+000 KM
Žemės sklypas Nr. 56
128+500 KM
Pralaida 128+639,26 KM
Gel.viadukas 128+585,58
Šilelis
Vaitkūnų g.

SUTARTINIAI ŽYMĖJIMAI

Susisiekimo infrastruktūra

Geležinkeliai

- Planuojama 1435 mm pločio vėžės iešmo vieta
- Planuojama 1520 mm pločio vėžės iešmo vieta
- Planuojama 1435 mm pločio vėžės geležinkelio linija
- Planuojamas sugretintos 1435/1520 mm pločio vėžės geležinkelis
- Perspektyvinė 1435 mm pločio vėžės geležinkelio linija Vilnius-Kaunas
- Perspektyvinė 1520 mm pločio vėžės geležinkelio ruožo Palemonas-Gaižiūnai kryptis
- Rekonstruojamas 1520 mm pločio vėžės geležinkelis
- Naikinamas esamas 1520 mm pločio vėžės geležinkelis
- Esamas 1520 mm pločio vėžės geležinkelis
- Esamas 750 mm pločio vėžės geležinkelis
- Perspektyvinis 1435 mm pločio vėžės geležinkelis (planuojamas kitu projektu)
- Planuojamos 1435 mm pločio geležinkelio linijos trasa Latvijos Respublikos teritorijoje

Keliai

- Magistralinis kelias
- Krašto kelias
- Rajoninis kelias
- Vietinės reikšmės kelias arba gatvė
- ✕✕✕ Naikinamos kelių atkarpos
- Planuojamas techninio aptarnavimo kelias
- Planuojamas vietinės reikšmės kelias
- Kitais projektais planuojami keliai
- ● ● Maršrutas Klaipėdos valstybinis jūrų uostas–Visagino AE sunkiasvoriams ir didžiagabaritiams kroviniams vežti

Statiniai

- Planuojama pralaida
- Planuojama požeminė perėja
- Planuojamas viadukas

KARTOGRAFINIS PAGRINDAS

1994 metų Lietuvos koordinačių sistema LKS-94;
Skaitmeninis rastrinis ortofotografinis žemėlapis
M 1:10 000 ORT 10LT, 2012-2013;
Georeferencinių erdvinių duomenų rinkinys
M 1:10 000 GDR 10LT, 2015;

(C) Nacionalinė žemės tarnyba prie ŽŪM, 2015
(C) VĮ "Registrų centras", 2014
(C) Lietuvos geologijos tarnyba prie AM, 2015
(C) Kultūros paveldo departamentas prie KM, 2015
(C) Valstybės saugomų teritorijų tarnyba prie AM, 2015
(C) Valstybinė miškų tarnyba prie AM, 2015
(C) Valstybės sienos apsaugos tarnyba prie VRM, 2015

- Planuojamas tiltas
- Planuojamas žaliasis tiltas/ pragina
- Traukos pastotės teritorija su apsaugos zona

Inžineriniai tinklai

- Dj Esamas magistralinis dujotiekis
- Esamas naftotiekis
- Esama vandenvietė
- Esama elektros oro linija
- Planuojamos 330 kV elektros oro linijos infrastruktūros koridorius pagal Panevėžio r. sav. teritorijos bendrąjį planą
- Planuojama melioracijos statinių rekonstravimo teritorija

Žemės sklypai

- Planuojamos europinio standarto geležinkelio linijos žemės sklypo riba
- Esamų žemės sklypų ribos
- Žemės plotas numatomas paimti visuomenės poreikiams
- Planuojamos europinio standarto geležinkelio linijos žemės sklypo kampų koordinatės

Kiti žymėjimai

- Kapinių teritorijos
- Pelkės
- Rekreacinės teritorijos
- Pastatai
- Valstybinių miškų plotai
- Saugotini medžiai ir krūmai
- Miškų plotai
- Naudingųjų iškasenų telkiniai
- Karstinio regiono riba
- Upės, upeliai
- Planuojamos vandens kanalų trasos
- ✕ ✕ Naikinamos vandens kanalų trasos
- Savivaldybių administracinės ribos

Apsaugos zonos

- Esamo geležinkelio apsaugos zona
- SA AZ Planuojamo geležinkelio apsaugos zona
- KA AZ Valstybės sienos apsaugos objektų apsaugos zona
- AO AZ Krašto apsaugos objektų apsaugos zona
- Aerodromo apsaugos zona
- Kelio apsaugos zona
- Magistralinio dujotiekio apsaugos zona po 25 m abipus vamzdyno ašies
- Projektinės dokumentacijos magistralinius dujotiekius eksploatuojančioje organizacijoje derinimo riba po 200 m abipus vamzdyno ašies
- Naftotiekio linijos apsaugos zona
- Projektinės dokumentacijos naftotiekius eksploatuojančioje organizacijoje derinimo riba po 200 m abipus vamzdyno ašies
- Elektros linijos apsaugos zona
- Ryšių linijos apsaugos zona
- Vandenviečių sanitarinė apsaugos zona
- Pastatų, kuriuose laikomi ūkiniai gyvūnai, su esančiais prie jų mėšlo ir srutų kaupimo įrenginiais arba be jų, sanitarinės apsaugos zonos
- Kapinių apsaugos zona
- Vandens apsaugos juostų zona
- Vandens telkinių apsaugos zona

Kultūros paveldo vertybės

- ▲ Kultūros paveldo objektai
- Kultūros paveldo teritorijos
- Kultūros paveldo objektų ir teritorijų apsaugos zonos

Saugomi gamtos paveldo objektai ir teritorijos

- Geologiniai gamtos paveldo objektai
- Botaniniai gamtos paveldo objektai
- Geologiniai gamtos paveldo objektai
- Funkcinio prioriteto zona
- Draustiniai
- Paukščių apsaugai svarbios teritorijos - Natura 2000
- Buveinių apsaugos svarbios teritorijos - Natura 2000
- Parkai

Atestato Nr.	AECOM				Europinio standarto geležinkelio linijos Kaunas - Lietuvos ir Latvijos valstybių siena specialusis planas		
7287	AECOM INFRASTRUCTURE & ENVIRONMENT UK LIMITED FILIALAS						
2494	PV	M. Burinskienė		2016-05	Konkretizuoti bendrieji sprendiniai		
TPD 33300	PDV	B. Rogowski		2016-05			
					Pagrindinis brėžinys, M 1:5 000	Laida	
						O	
Etapas	AB „Lietuvos geležinkeliai" Mindaugo g. 12, LT-03603, Vilnius				SP402-00-SP-1	Lapas	Lapų
SP						24	32