


## SUTARTINIAI ŽYMĖJIMAI

**Triukšmo lygis**
*DVN metu (00:00 - 24:00)*

Triukšmo lygis
Ldvn
dB(A)

| | |
|---|---|
| | <= 35 |
| 35 < | <= 40 |
| 40 < | <= 45 |
| 45 < | <= 47 |
| 47 < | <= 50 |
| 50 < | <= 53 |
| 53 < | <= 55 |
| 55 < | <= 65 |
| 65 < | <= 70 |
| 70 < | <= 75 |
| 75 < | <= 80 |

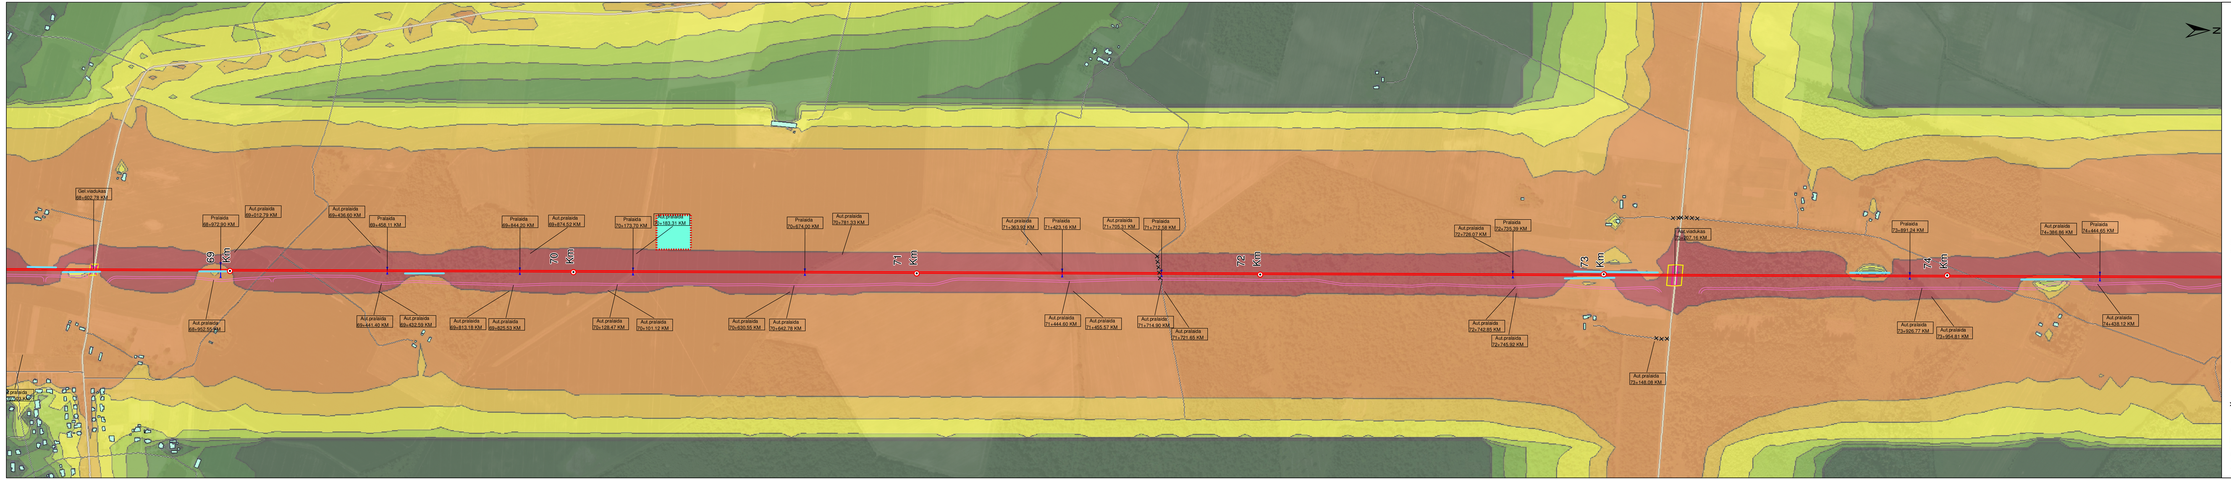


### Susisiekimo infrastruktūra

**Geležinkeliai**

- Planuojama 1435 mm pločio vėžės geležinkelio linija (Alternatyva Nr. 1)
- Planuojama 1435 mm pločio vėžės geležinkelio linija (Alternatyva Nr. 2)
- Planuojamas sujungimas 1435/1520 mm pločio vėžės geležinkelis
- Rekonstruojamas 1520 mm pločio vėžės geležinkelis
- Perspėjamoji 1435 mm pločio vėžės geležinkelio linija (-Visiej.)
- Perspėjamoji 1520 mm pločio vėžės ruožo Palemonas-Gaižiūnai kryptis
- Planuojamas 1435 mm pločio vėžės geležinkelio linijos alternatyva Nr. 1 Lietuvos Respublikos teritorijoje
- Planuojamas 1435 mm pločio vėžės geležinkelio linijos alternatyva Nr. 2 Lietuvos Respublikos teritorijoje
- Geležinkelio linija (1435/1520 mm)
- Geležinkelio linija (1520 mm)
- Geležinkelio linija (750 mm)

**Keliai**

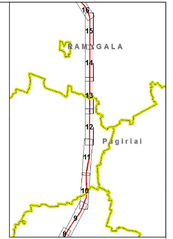- Magistralinė kelias
- Krašto kelias
- Rajoninė kelias
- Vietinės reikšmės kelias
- Eksploatuojamas kelių aikštynas
- Planuojamas techninis kelias
- Planuojamas vietinės reikšmės kelias

### Kiti žymėjimai

- Pastatai
- Neįgaliesiems skirtas
- Visuomeninis
- Savivaldybių administracinės ribos

**Planuojamas triukšmo mažinimo priemonės**

- Trisdešimo eksploatuojamo asfalto
- Nekonstruojamos trisdešimo eksploatuojamo asfalto
- Akustiniai ekranai

**Stotelės**

- Planuojama pralaida
- Planuojama požemine perėja
- Planuojamas viadukas
- Planuojamas tilas arba tunelis
- Planuojamas žaliasis tilas arba pragrina
- Triukšmo paslėstos teritorija su apsauginės zona

### Kultūros paveldo vertybės

- Kultūros paveldo objektai
- Kultūros paveldo teritorija
- Kultūros paveldo objektų ir teritorijų apsauginės zonos

### Valstybės saugomi gamtos paveldo objektai ir teritorijos

- Geologinės gamtos paveldo objektai
- Biotoninės gamtos paveldo objektai
- Geologinės gamtos paveldo objektai
- Kurkstoms priartėto zona
- Draustiniai
- Paukščių apsaugos svarbios teritorijos - Natura 2000
- Buveinių apsaugos svarbios teritorijos - Natura 2000
- Parkai

Triukšmo skaidos schema (Alternatyva Nr. 1-2)
DVN metu su triukšmo mažinimo priemonėmis (M 1:5 000).

| Lapas | Lapų |
|---|---|
| 14 | 35 |