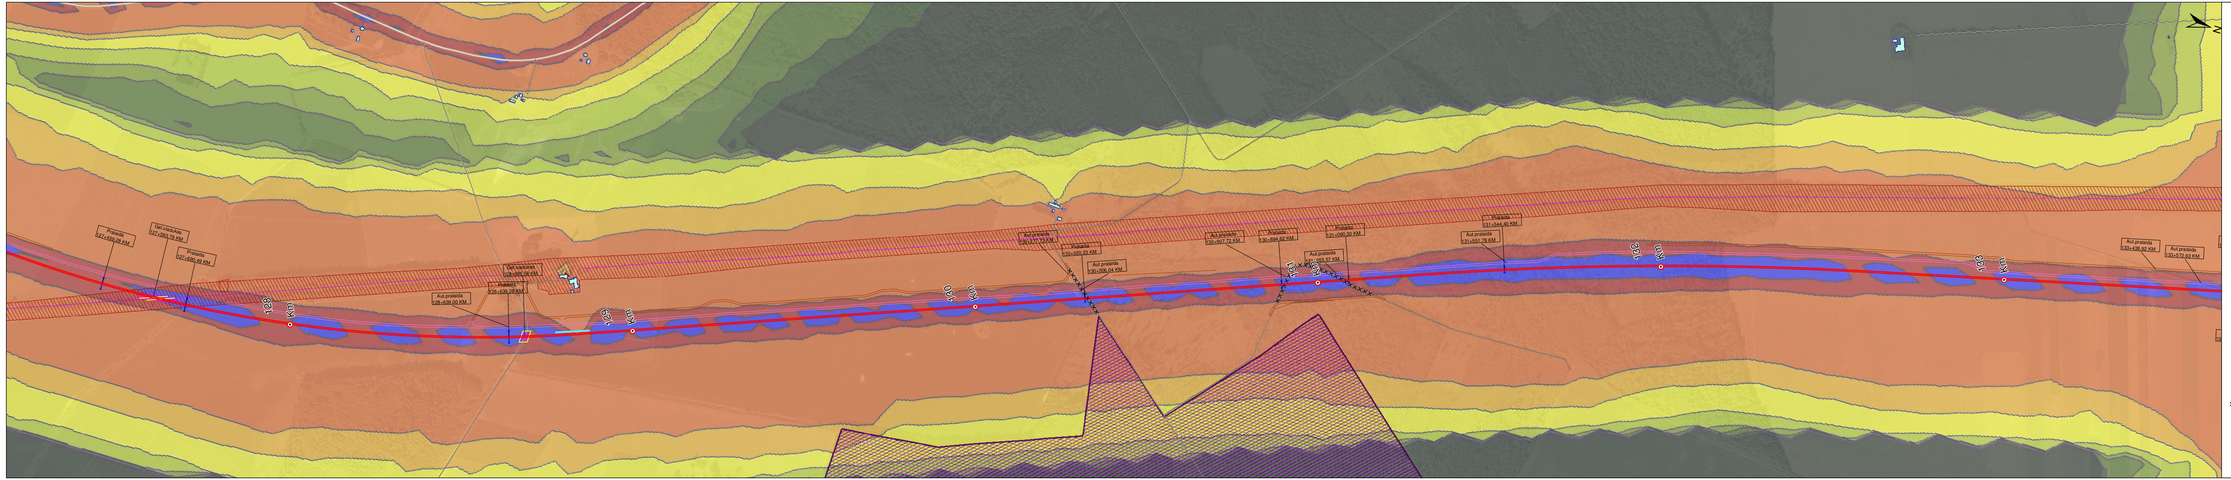

SUTARTINIAI ŽYMĖJIMAI

Triukšmo lygis
DVN metu (00:00 - 24:00)

Triukšmo lygis
Ldvn
dB(A)

	<= 35
35 <	<= 40
40 <	<= 45
45 <	<= 47
47 <	<= 50
50 <	<= 53
53 <	<= 55
55 <	<= 65
65 <	<= 70
70 <	<= 75
75 <	<= 80
80 <	

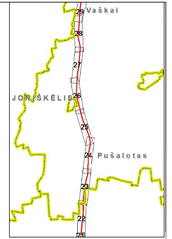

Susisiekimo infrastruktūra

Geležinkeliai

- Planuojama 1435 mm pločio vėžės geležinkelio linija (Alternatyva Nr. 1)
- Planuojama 1435 mm pločio vėžės geležinkelio linija (Alternatyva Nr. 2)
- Planuojamas sugretinimas 1435/1520 mm pločio vėžės geležinkelis
- Rekonstruojamas 1520 mm pločio vėžės geležinkelis
- Perspektyvinė 1435 mm pločio vėžės geležinkelio linija (-Visiny)
- Perspektyvinė 1520 mm pločio vėžės ruožo Palemonas-Gaižiūnai kryptis
- Planuojamas 1435 mm pločio vėžės geležinkelio linijos alternatyva Nr. 1 Latvijos Respublikos teritorijoje
- Planuojamas 1435 mm pločio vėžės geležinkelio linijos alternatyva Nr. 2 Latvijos Respublikos teritorijoje
- Geležinkelio linija (1435/1520 mm)
- Geležinkelio linija (1520 mm)
- Geležinkelio linija (750 mm)

Keliai

- Magistralinis kelias
- Krašto kelias
- Rajoninis kelias
- Vietinės reikšmės kelias
- X.X Kilnamarse kelių ekvazės
- Planuojamas techninis kelias
- Planuojamas vietinės reikšmės kelias

Kiti žymėjimai

- Pastatai
- Nagrinėrarnėja
- Vlauomeninisc
- Semiotiniu administracinės riboc

Planuojamas triukšmo mažinimo priemonės

- Trauksno ekranino ainuoti
- Nekomunikuojama trauksno ekranino ainuoti
- Ukcajos atverterai

Statiniai

- Planuojama pralaida
- Planuojama požemine perėja
- Planuojamas viaduksas
- Planuojamas tilas arba tunelis
- Planuojamas žaliasis tilas arba pragrina
- Trauksno paslėstos teritorija su apsauginis zona

Kultūros paveldo vertybės

- Kultūros paveldo objektai
- Kultūros paveldo teritorija
- Kultūros paveldo objektų ir teritorijų apsauginis zonos

Valstybės saugomi gamtos paveldo objektai ir teritorijos

- Geologinis gamtos paveldo objektai
- Biotoninis gamtos paveldo objektai
- Geologinis gamtos paveldo objektai
- Kurkiorns pirmiteto zona
- Draustiniai
- Paukščių apsaugos svarbios teritorijos - Natura 2000
- Buveinių apsaugos svarbios teritorijos - Natura 2000
- Parkai

Triukšmo sklaidos schema (Alternatyva Nr. 1-2). DVN metu su triukšmo mažinimo priemonėmis (M 1:5 000).	Lapas	Lapų
	25	35