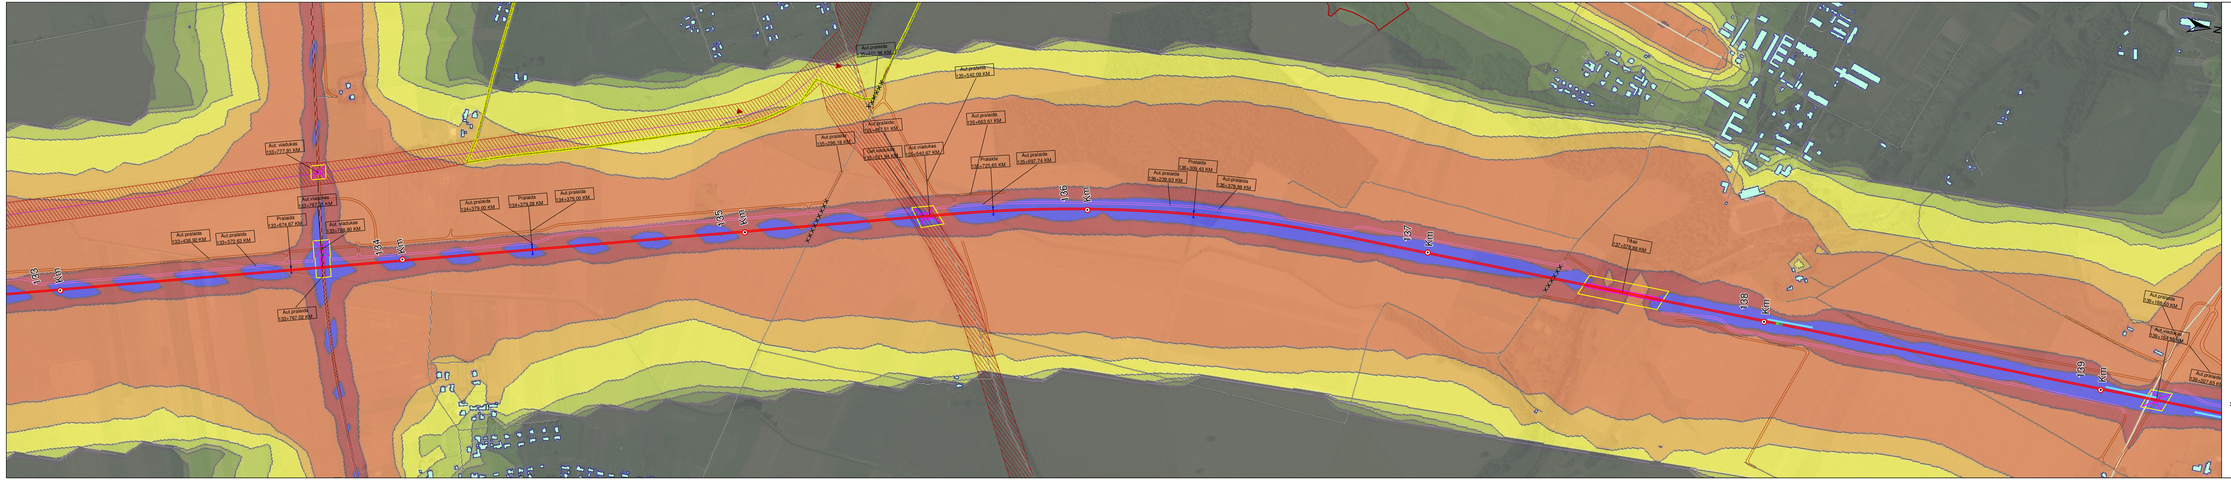

SUTARTINIAI ŽYMĖJIMAI

Triukšmo lygis
DVN metu (00:00 - 24:00)

Triukšmo lygis
Ldvn
dB(A)

	<= 35
35 <	<= 40
40 <	<= 45
45 <	<= 47
47 <	<= 50
50 <	<= 53
53 <	<= 55
55 <	<= 65
65 <	<= 70
70 <	<= 75
75 <	<= 80
80 <	

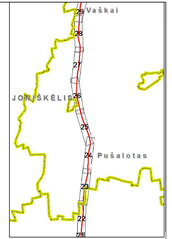

Susisiekimo infrastruktūra

Geležinkeliai
- Planuojama 1435 mm pločio vėžės geležinkelio linija (Alternatyva Nr. 1)
- Planuojama 1435 mm pločio vėžės geležinkelio linija (Alternatyva Nr. 2)
- Planuojamas sugretinas 1435/1520 mm pločio vėžės geležinkelis
- Rekonstruojamas 1520 mm pločio vėžės geležinkelis
- Perspektyvinė 1435 mm pločio vėžės geležinkelio linija (-Visiu)
- Perspektyvinė 1520 mm pločio vėžės ruožo Palemonas-Gaižiūnai kryptis
- Planuojamas 1435 mm pločio vėžės geležinkelio linijos alternatyva Nr. 1 Latvijos Respublikos teritorija
- Planuojamas 1435 mm pločio vėžės geležinkelio linijos alternatyva Nr. 2 Latvijos Respublikos teritorija
- Geležinkelio linija (1435/1520 mm)
- Geležinkelio linija (1520 mm)
- Geležinkelio linija (750 mm)

Keliai
- Magistralinai kelai
- Krašto kelai
- Rajoniniai kelai
- Vietinės reikšmės kelai
- XXXnetinamos kelių atkarpos
- Planuojamas techninis kelias
- Planuojamas vietinės reikšmės kelias

Kiti žymėjimai
- Pastatai
- Neįgaunamarnaujo
- Visuomeninisir
- Sanitarinės administracinės ribos

Planuojama triukšmo mažinimo priemonės
- Trukdžio ekraninis ženklas
- Akustinis ekranas
- Akustinis ekranas
- Akustinis ekranas

Statiniai
- Planuojama pralaida
- Planuojama požemine perėja
- Planuojamas viaduko
- Planuojamas tilas arba tunelis
- Planuojamas žaliasis tilas arba pragrina
- Triukšmo paslėstos teritorija su apsaugos zona

Kultūros paveldo vertybės
- Kultūros paveldo objektai
- Kultūros paveldo teritorija
- Kultūros paveldo objektų ir teritorijų apsaugos zonos

Valstybės saugomi gamtos paveldo objektai ir teritorijos
- Geologinės gamtos paveldo objektai
- Biotoninės gamtos paveldo objektai
- Geologinės gamtos paveldo objektai
- Kurkstinės priaistės zona
- Draustiniai
- Paukščių apsaugos svarbios teritorijos - Natura 2000
- Buveinių apsaugos svarbios teritorijos - Natura 2000
- Parkai

Triukšmo skaidos schema (Alternatyva Nr. 1-2) DVN metu su triukšmo mažinimo priemonėmis (M 1:5 000).	Lapas	Lapų
	26	35