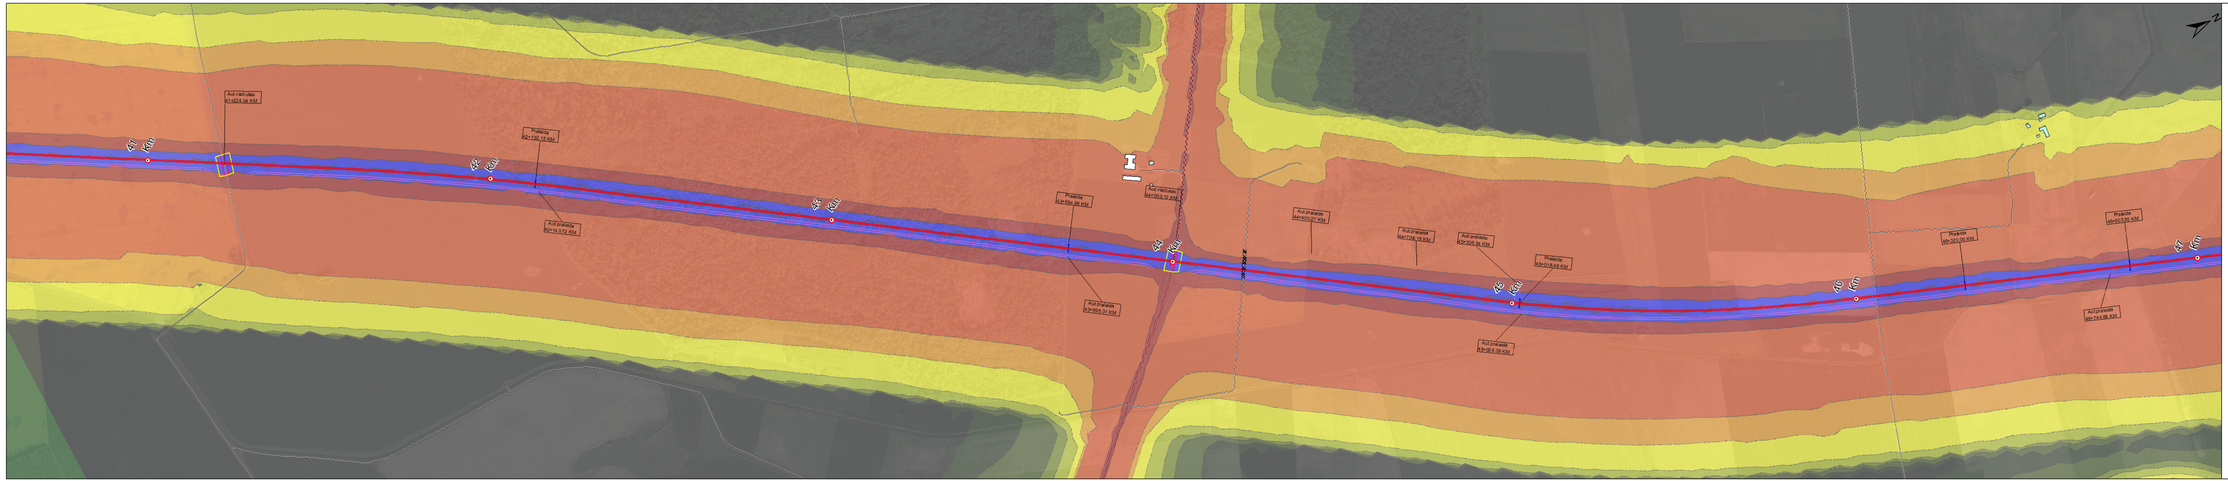

SUTARTINIAI ŽYMĖJIMAI

Triukšmo lygis
DVN metu (00:00 - 24:00)

Triukšmo lygis
Ldvn
dB(A)

	<= 35
35 <	<= 40
40 <	<= 45
45 <	<= 47
47 <	<= 50
50 <	<= 53
53 <	<= 55
55 <	<= 65
65 <	<= 70
70 <	<= 75
75 <	<= 80
80 <	

Susisiekimo infrastruktūra

Geležinkeliai

- Planuojama 1435 mm pločio vėžės geležinkelio linija (Alternatyva Nr. 1)
- Planuojama 1435 mm pločio vėžės geležinkelio linija (Alternatyva Nr. 2)
- Planuojamas sugretinas 1435/1520 mm pločio vėžės geležinkelis
- Rekonstruojamas 1520 mm pločio vėžės geležinkelis
- Perspėjamoji 1435 mm pločio vėžės geležinkelio linija (-Vėnu)
- Perspėjamoji 1520 mm pločio vėžės ruožo Palemonas-Gaižiūnai kryptis
- Planuojamas 1435 mm pločio vėžės geležinkelio linijos alternatyva Nr. 1 Latvijos Respublikos teritorijoje
- Planuojamas 1435 mm pločio vėžės geležinkelio linijos alternatyva Nr. 2 Latvijos Respublikos teritorijoje
- Geležinkelio linija (1435/1520 mm)
- Geležinkelio linija (1520 mm)
- Geležinkelio linija (750 mm)

Keliai

- Magistralinai keliai
- Krašto keliai
- Rajoniniai keliai
- Vietinės reikšmės keliai
- X.X.X Informacinės kelių ašiaspinos
- Planuojamas techninis kelias
- Planuojamas vietinės reikšmės kelias

Kiti žymėjimai

Gyvenamieji pastatai; Negyvenamieji; Visuomeniniai

- Savivaldybių administracinės ribos

Planuojamas triukšmo mažinimo priemonės

- Trukdinio aliejinimo asfaltu; Akustiniai ekranai
- Rekonstruojamas triukšmo slopinimo paviršiumi
- Triukšmo slopinimo priemonės (akustiniai ekranai, akustiniai ekranai-turėklai nuo žmogaus aktyvaus naudojimosi, uždengiamos teritorijos ribos)

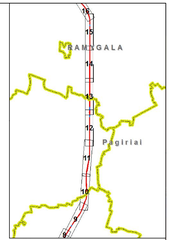

Statiniai

- Planuojama prašalda
- Planuojama požemine perėja
- Planuojamas viadukas
- Planuojamas tilas arba tunelis
- Planuojamas žaliasis tilas arba pragma
- Triukšmo paistelės teritorija su apsaugos zona

Kultūros paveldo vertybės

- Kultūros paveldo objektai
- Kultūros paveldo teritorija
- Kultūros paveldo objektų ir teritorijų apsaugos zonos

Valstybės saugomi gamtos paveldo objektai ir teritorijos

- Geologinės gamtos paveldo objektai
- Biotopinės gamtos paveldo objektai
- Geologinės gamtos paveldo objektai
- Kurkstinio priaitelio zona
- Draustiniai
- Paukščių apsaugos svarbios teritorijos - Natura 2000
- Buveinių apsaugos svarbios teritorijos - Natura 2000
- Parkai

Triukšmo sklaidos schema (Alternatyva Nr. 1-2). DVN metu su triukšmo mažinimo priemonėmis (M 1:5 000).	Lapas	Lapų
	9	35