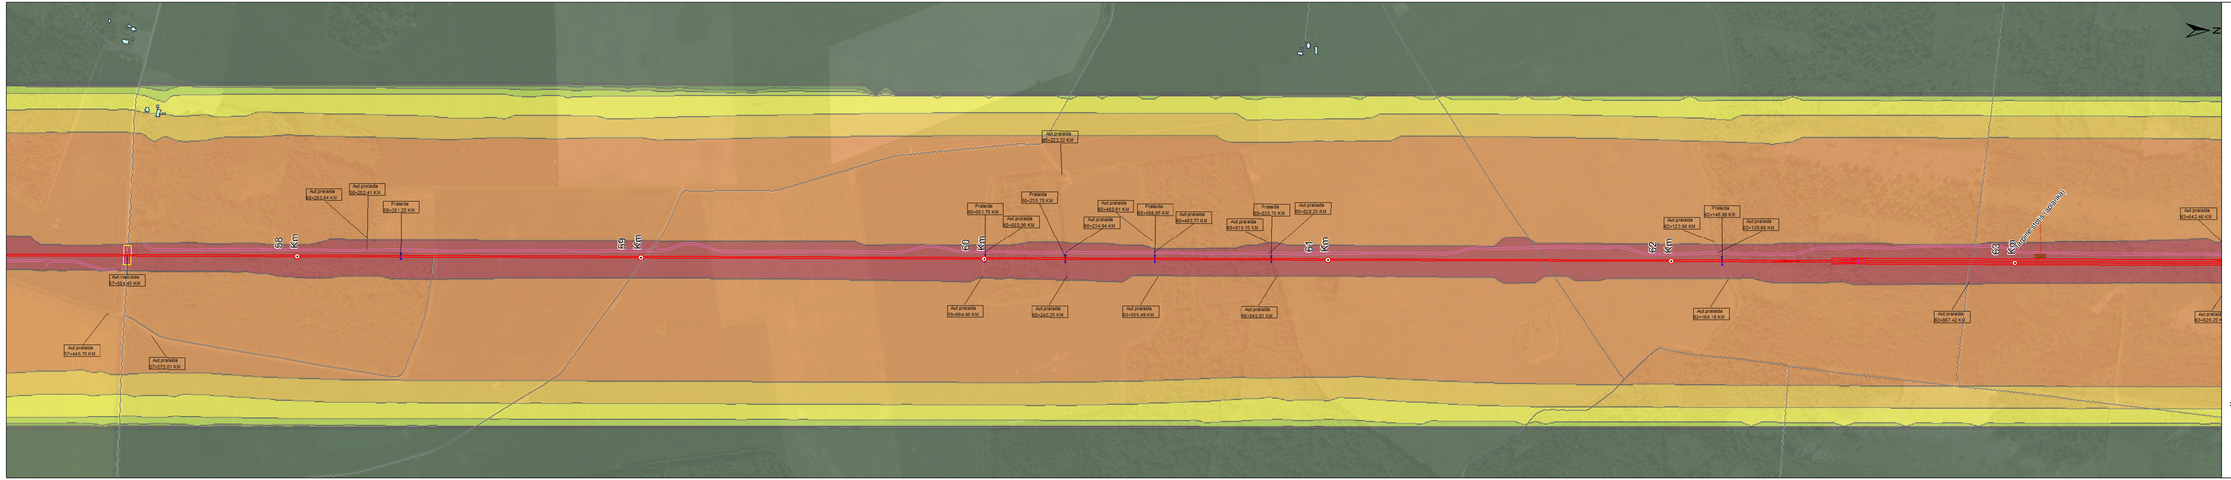

SUTARTINIAI ŽYMĖJIMAI

Triukšmo lygis
DVN metu (00:00 - 24:00)

Triukšmo lygis
Ldvn
dB(A)

	<= 35
35 <	<= 40
40 <	<= 45
45 <	<= 47
47 <	<= 50
50 <	<= 53
53 <	<= 55
55 <	<= 65
65 <	<= 70
70 <	<= 75
75 <	<= 80
80 <	

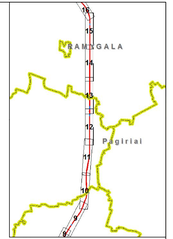

Susisiekimo infrastruktūra

Geležinkeliai

- Planuojama 1435 mm pločio vėžės geležinkelio linija (Alternatyva Nr. 1)
- Planuojama 1435 mm pločio vėžės geležinkelio linija (Alternatyva Nr. 2)
- Planuojamas sugretinas 1435/1520 mm pločio vėžės geležinkelis
- Rekonstruojamas 1520 mm pločio vėžės geležinkelis
- Pergalėjusioje 1435 mm pločio vėžės geležinkelio linija (.Vilnu)
- Pergalėjusioje 1520 mm pločio vėžės ruožo Palemonas-Gaižiūnai kryptis
- Planuojamas 1435 mm pločio vėžės geležinkelio linijos alternatyva Nr. 1 Lietuvos Respublikos teritorijoje
- Planuojamas 1435 mm pločio vėžės geležinkelio linijos alternatyva Nr. 2 Lietuvos Respublikos teritorijoje
- Geležinkelio linija (1435/1520 mm)
- Geležinkelio linija (1520 mm)
- Geležinkelio linija (750 mm)

Keliai

- Magistralinai keliai
- Krašto keliai
- Rajoniniai keliai
- Vietinės reikšmės keliai
- X.X.X Informaciniai keliai, aikštelės
- Planuojamas techninis kelias
- Planuojamas vietinės reikšmės kelias

Kiti žymėjimai

- Gyvenamieji paskirties
- Negyvenamieji
- Visuomeniniai
- Savivaldybių administracinės ribos

Planuojamos triukšmo mažinimo priemonės

- Triukšmo slopinimo ekranai
- Akustiniai ekranai-absorbentai
- Rekonstruojamos triukšmo slopinimo pastatai
- Triukšmo slopinimo priemonės (triukšmo slopinimo konstrukcijos ir/arba pagrindiniai ekranai, ekranuotos teritorijos ribos)

Statiniai

- Planuojama pralaida
- Planuojama požeminė perėja
- Planuojamas viadukas
- Planuojamas tilas atba tunelis
- Planuojamas žaliasis tilas arba pragma
- Triukšmo paslėstos teritorija su apsaugos zona

Kultūros paveldo vertybės

- Kultūros paveldo objektai
- Kultūros paveldo teritorija
- Kultūros paveldo objektų ir teritorijų apsaugos zonos

Valstybės saugomi gamtos paveldo objektai ir teritorijos

- Geologinės gamtos paveldo objektai
- Biotoninės gamtos paveldo objektai
- Geologinės gamtos paveldo objektai
- Kurkstoma priaterio zona
- Draustiniai
- Paukščių apsaugos svarbios teritorijos - Natura 2000
- Buveinių apsaugos svarbios teritorijos - Natura 2000
- Parkai

Triukšmo sklaidos schema (Alternatyva Nr. 1-2)
DVN metu su triukšmo mažinimo priemonėmis (M 1:5 000).

Lapas	Lapų
12	35