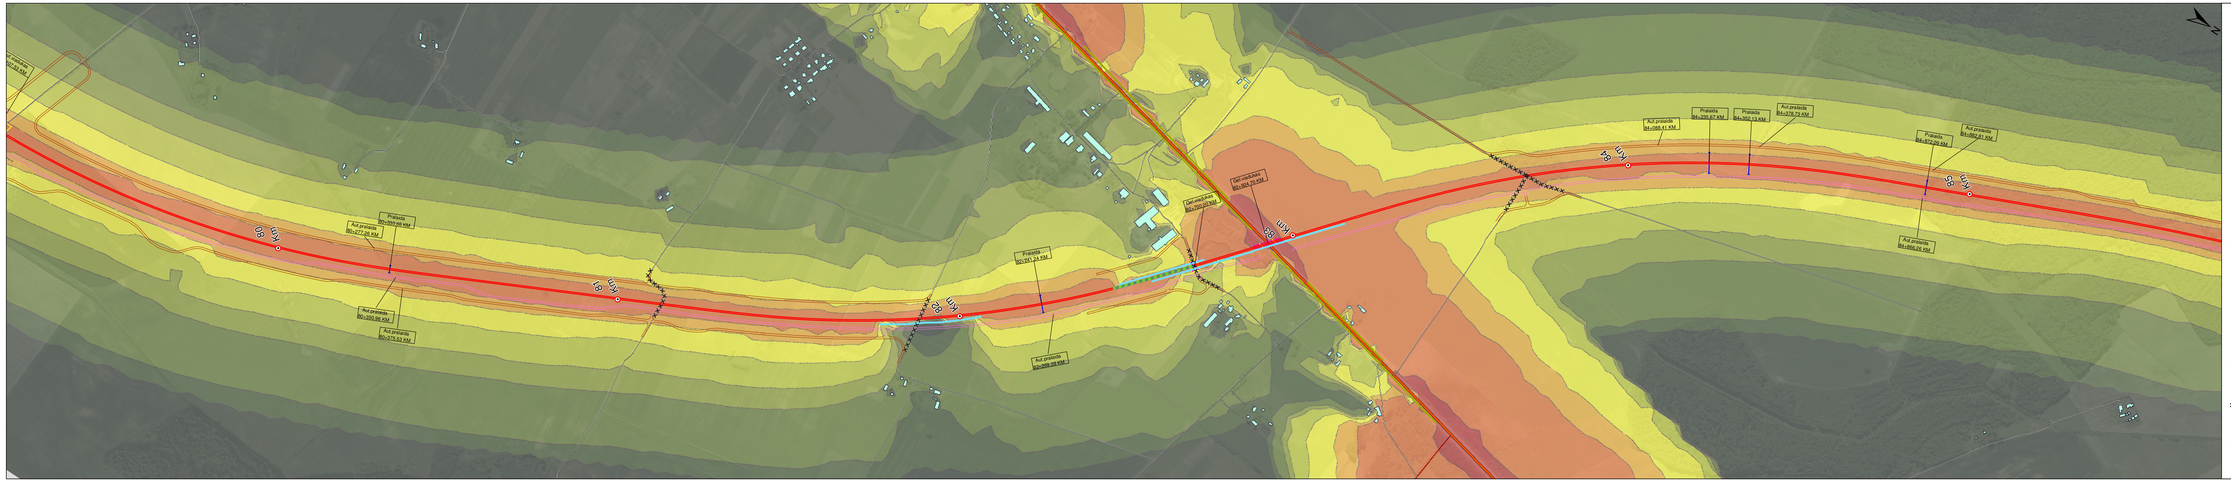

SUTARTINIAI ŽYMĖJIMAI

Triukšmo lygis

Dienos metu (06:00 - 18:00)

Triukšmo lygis
Ldiena
dB(A)

	<= 35
35 <	<= 40
40 <	<= 45
45 <	<= 47
47 <	<= 50
50 <	<= 53
53 <	<= 55
55 <	<= 65
65 <	<= 70
70 <	<= 75
75 <	<= 80
80 <	

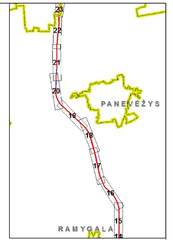

Susisiekimo infrastruktūra

Geležinkeliai

- Planuojama 1435 mm pločio vėžės geležinkelio linija (Alternatyva Nr. 1)
- Planuojama 1435 mm pločio vėžės geležinkelio linija (Alternatyva Nr. 2)
- Planuojamas sugretinimas 1435/1520 mm pločio vėžės geležinkelis
- Rekonstruojamas 1520 mm pločio vėžės geležinkelis
- Perspėjamoji 1435 mm pločio vėžės geležinkelio linija (-Ximu)
- Perspėjamoji 1520 mm pločio vėžės ruožo Pakmonos-Gaižiūnai kryptis
- Planuojamas 1435 mm pločio vėžės geležinkelio linijos alternatyva Nr. 1 Latvijos Respublikos teritorijoje
- Planuojamas 1435 mm pločio vėžės geležinkelio linijos alternatyva Nr. 2 Latvijos Respublikos teritorijoje
- Geležinkelio linija (1435/1520 mm)
- Geležinkelio linija (1520 mm)
- Geležinkelio linija (750 mm)

Keliai

- Magistralinės kelias
- Krašto kelias
- Rajoninė kelias
- Vietinės reikšmės kelias

X X X Ribinamas kelių aškarpos

- Planuojamas techninis kelias
- Planuojamas vietinės reikšmės kelias

Kiti žymėjimai

- Pastatai
- Nagrinėtamasis
- Visuomeninisai

- Savivaldybių administracinės ribos

Planuojama triukšmo mažinimo priemonės

- Trauksto ekspozicijos zonoje
- Rekonstruojamas triukšmo ekspozicijos zonoje
- Ekranas akustinis

Statiniai

- Planuojama prašasta
- Planuojama požeminė perėja
- Planuojamas viaduktas
- Planuojamas tilas arba tunelis
- Planuojama Žalioiais tilas arba pragrina
- Trauksos pastotės teritorija su apsaugos zona

Kultūros paveldo vertybės

- Kultūros paveldo objektai
- Kultūros paveldo teritorija
- Kultūros paveldo objektų ir teritorijų apsaugos zonos

Valstybės saugomi gamtos paveldo objektai ir teritorijos

- Geologinės gamtos paveldo objektai
- Biotoninės gamtos paveldo objektai
- Geologinės gamtos paveldo objektai
- Kurkstoms priartėto zona
- Draustiniai
- Paukščių apsaugos svarbios teritorijos - Natura 2000
- Buveinių apsaugos svarbios teritorijos - Natura 2000
- Parkai

Triukšmo skaičiaus schema (Alternatyva Nr. 1-2). dienos metu su triukšmo mažinimo priemonėmis (M 1:5 000).	Lapas	Lapų
	16	35