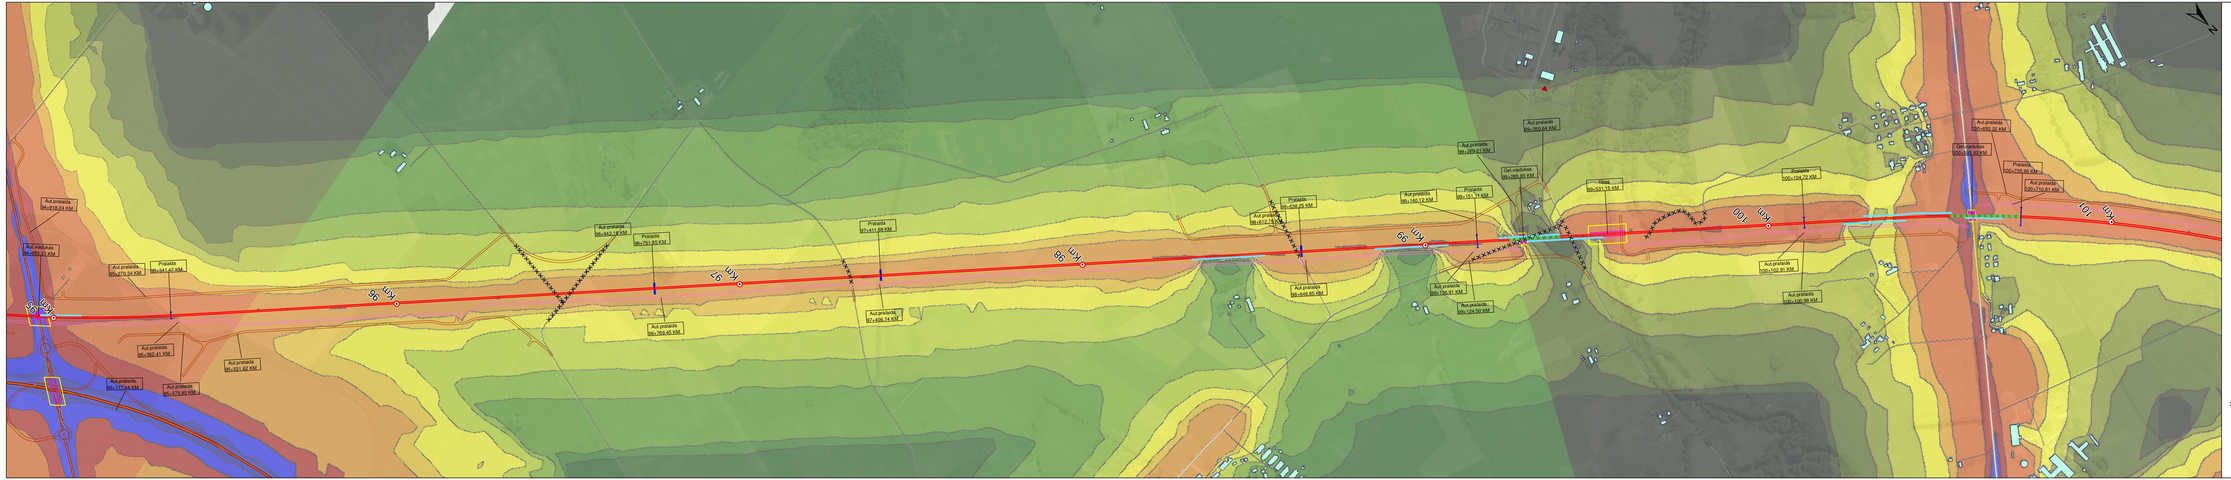

SUTARTINIAI ŽYMĖJIMAI

Triukšmo lygis

Dienos metu (06:00 - 18:00)

Triukšmo lygis
Ldiena
dB(A)

	<= 35
35 <	<= 40
40 <	<= 45
45 <	<= 47
47 <	<= 50
50 <	<= 53
53 <	<= 55
55 <	<= 65
65 <	<= 70
70 <	<= 75
75 <	<= 80
80 <	

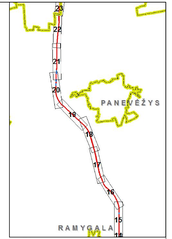

Susisiekimo infrastruktūra

Geležinkeliai

- Planuojama 1435 mm pločio vėžės geležinkelio linija (Alternatyva Nr. 1)
- Planuojama 1435 mm pločio vėžės geležinkelio linija (Alternatyva Nr. 2)
- Planuojamas sujungimas 1435/1520 mm pločio vėžės geležinkelis
- Rekonstruojamas 1520 mm pločio vėžės geležinkelis
- Perpakėjimo 1435 mm pločio vėžės geležinkelio linija (-Vilnu)
- Perpakėjimo 1520 mm pločio vėžės ruožo Palemonas-Gaižiūnai kryptis
- Planuojamas 1435 mm pločio vėžės geležinkelio linijos alternatyva Nr. 1 Latvijos Respublikos teritorijoje
- Planuojamas 1435 mm pločio vėžės geležinkelio linijos alternatyva Nr. 2 Latvijos Respublikos teritorijoje
- Geležinkelio linija (1435/1520 mm)
- Geležinkelio linija (1520 mm)
- Geležinkelio linija (750 mm)

Keliai

- Magistralinis kelias
- Krašto kelias
- Rajoninis kelias
- Vietinės reikšmės kelias
- X X X Eksploatuojamas kelių aikštynas
- Planuojamas tarptautinis kelias
- Planuojamas vietinės reikšmės kelias

Kiti žymėjimai

- Pastatai
- Nagrinėjamas plotas
- Visuomeninis
- Savivaldybių administracinės ribos

Planuojama triukšmo mažinimo priemonės

- Trukdys eksploto zonoje
- Akustinis ekranas
- Akustinis ekranas-trukdys eksploto zonoje
- Akustiniai ekranai

Statiniai

- Planuojama prašaplotis
- Planuojama požeminė perėja
- Planuojamas viadukas
- Planuojamas tilas arba tunelis
- Planuojamas žaliasis tilas arba pralaina
- Triukšmo paslėstos teritorija su apsaugos zona

Kultūros paveldo vertybės

- Kultūros paveldo objektai
- Kultūros paveldo teritorija
- Kultūros paveldo objektų ir teritorijų apsaugos zonos

Valstybės saugomi gamtos paveldo objektai ir teritorijos

- Geologinės gamtos paveldo objektai
- Botaninės gamtos paveldo objektai
- Geologinės gamtos paveldo objektai
- Kurkstono priešlėnio zona
- Draustiniai
- Paukščių apsaugos svarbios teritorijos - Natura 2000
- Buveinių apsaugos svarbios teritorijos - Natura 2000
- Parkai

Triukšmo sklaidos schema (Alternatyva Nr. 1-2) dienos metu su triukšmo mažinimo priemonėmis (M 1:5 000).

Lapas	Lapų
19	35