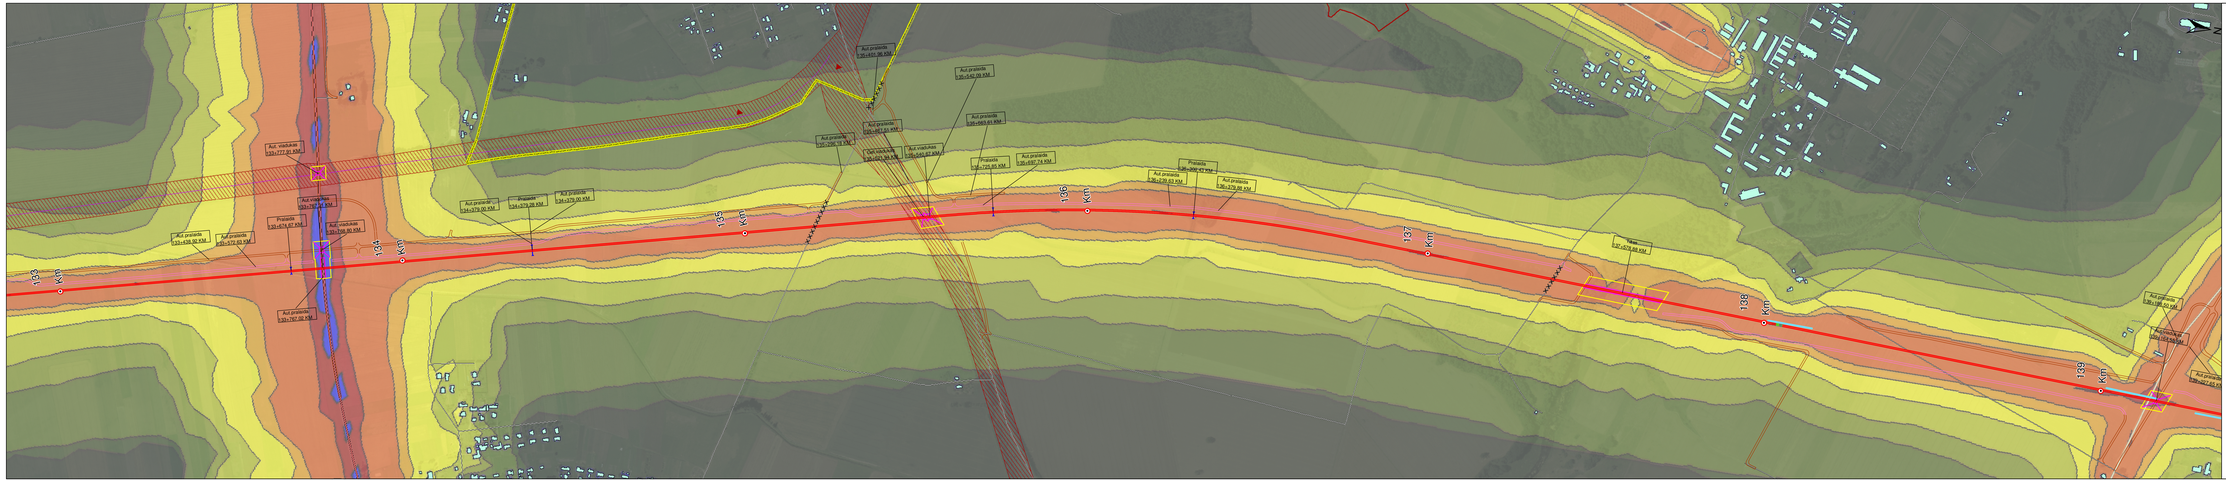

SUTARTINIAI ŽYMĖJIMAI

Triukšmo lygis
Dienos metu (06:00 - 18:00)

Triukšmo lygis Ldiena
dB(A)

35 <	<= 35
40 <	<= 40
45 <	<= 45
47 <	<= 47
50 <	<= 50
53 <	<= 53
55 <	<= 55
65 <	<= 65
70 <	<= 70
75 <	<= 75
80 <	<= 80

Susisiekimo infrastruktūra

Geležinkeliai
- Planuojama 1435 mm pločio vėžės geležinkelio linija (Alternatyva Nr. 1)
- Planuojama 1435 mm pločio vėžės geležinkelio linija (Alternatyva Nr. 2)
- Planuojamas sugrėtinis 1435/1520 mm pločio vėžės geležinkelis
- Rekonstruojamas 1520 mm pločio vėžės geležinkelis
- Perspektyvinė 1435 mm pločio vėžės geležinkelio linija Ukmėj
- Perspektyvinė 1520 mm pločio vėžės ruožo Palemonas-Gaižiūnai kryptis
- Planuojamos 1435 mm pločio vėžės geležinkelio linijos alternatyva Nr. 1 Latvijos Respublikos teritorijoje
- Planuojamos 1435 mm pločio vėžės geležinkelio linijos alternatyva Nr. 2 Latvijos Respublikos teritorijoje
- Geležinkelio linija (1435/1520 mm)
- Geležinkelio linija (1520 mm)
- Geležinkelio linija (750 mm)

Keliai
- Magistralinis kelias
- Krašto kelias
- Rajoninis kelias
- Vietinės reikšmės kelias
- Viešasis kelias, aikštelė
- Planuojamas tarptautinės reikšmės kelias
- Planuojamas vietinės reikšmės kelias

Kiti žymėjimai
- Pastatai
- Negyvenamieji
- Visuomeniniai
- Savivaldybių administracinės ribos

Planuojama triukšmo mažinimo priemonės
- Triukšmo slopinimo ekranai
- Rekomenduojama triukšmo slopinimo ekranuo
- Vibracijos slopinimas

Statiniai
- Planuojama prieplauka
- Planuojama požeminė perėja
- Planuojamas viaduktas
- Planuojamas tilto arba tunelis
- Planuojamas žaliasis tilto arba pralgina
- Traukos pastotės teritorija su apsaugos zona

Kultūros paveldo vertybės
- Kultūros paveldo objektai
- Kultūros paveldo teritorijos
- Kultūros paveldo objektų ir teritorijų apsaugos zonos

Valstybės saugomi gamtos paveldo objektai ir teritorijos
- Geologiniai gamtos paveldo objektai
- Biologiniai gamtos paveldo objektai
- Geologiniai gamtos paveldo objektai
- Kurtuvėnų priorlelio zona
- Draustiniai
- Paukščių apsaugai svarbios teritorijos - Natura 2000
- Buveinių apsaugai svarbios teritorijos - Natura 2000
- Parkai

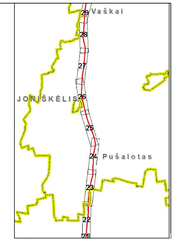

Triukšmo skiačios schema (Alternatyva Nr. 1-2) dienos metu su triukšmo mažinimo priemonėmis (M 1:5 000).

Lapai	Lapų
26	35