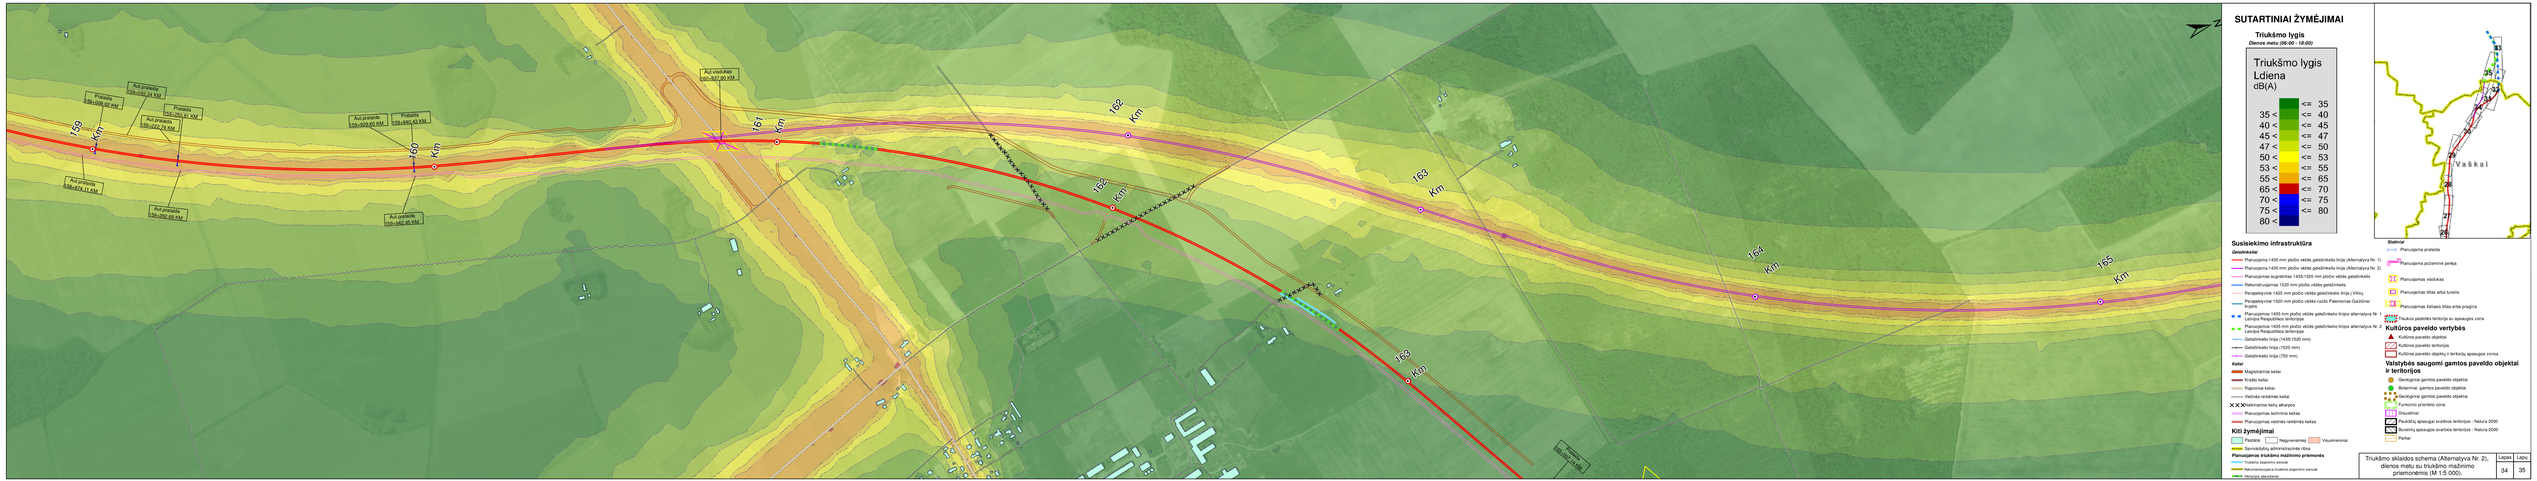

SUTARTINIAI ŽYMĖJIMAI

Triukšmo lygis
Dienos metu (06:00 - 18:00)

Triukšmo lygis Ldiena dB(A)

	<= 35
35 <	<= 40
40 <	<= 45
45 <	<= 47
47 <	<= 50
50 <	<= 53
53 <	<= 55
55 <	<= 65
65 <	<= 70
70 <	<= 75
75 <	<= 80
80 <	

Susisiekimo infrastruktūra

Geležinkeliai
- Planuojama 1435 mm pločio vėžės geležinkelio linija (Alternatyva Nr. 1)
- Planuojama 1435 mm pločio vėžės geležinkelio linija (Alternatyva Nr. 2)
- Planuojamas sugretintas 1435/1520 mm pločio vėžės geležinkelis
- Rekonstruojamas 1520 mm pločio vėžės geležinkelis
- Perspektyvinė 1435 mm pločio vėžės geležinkelio linija į Klaipėdą
- Perspektyvinė 1520 mm pločio vėžės ruožo Palemonas-Gaižiūnai kryptis
- Planuojamos 1435 mm pločio vėžės geležinkelio linijos alternatyva Nr. 1 Latvijos Respublikos teritorijoje
- Planuojamos 1435 mm pločio vėžės geležinkelio linijos alternatyva Nr. 2 Latvijos Respublikos teritorijoje
- Geležinkelio linija (1435/1520 mm)
- Geležinkelio linija (1520 mm)
- Geležinkelio linija (750 mm)

Keliai
- Magistralinis kelias
- Krašto kelias
- Rajoninis kelias
- Vietinės reikšmės kelias
- Kelkraunos kelių aikštynė
- Planuojamas techninis kelias
- Planuojamas vietinės reikšmės kelias

Kiti žymėjimai
- Pastatai
- Negyvenamieji
- Visuomeniniai
- Seismiškai(ų) aktyvūs(ių) rajonas(ai)

Planuojamos triukšmo mažinimo priemonės
- Tvirtovės ekranintis paviršius
- Nekaimiškosios tvirtovės ekranintis paviršius
- Vibracijos slopinimas

Statiniai
- Planuojama praleidi
- Planuojama požeminė perėja
- Planuojamas viaduktas
- Planuojamas tiltas arba tunelis
- Planuojamos Žaliosios tilto arba pragina
- Traukos pastotės teritorija su apsaugos zona

Kultūros paveldo vertybės
- Kultūros paveldo objektai
- Kultūros paveldo teritorijos
- Kultūros paveldo objektų ir teritorijų apsaugos zonos

Valstybės saugomi gamtos paveldo objektai ir teritorijos
- Geologinės gamtos paveldo objektai
- Biologinės gamtos paveldo objektai
- Geologinės gamtos paveldo objektai
- Kurlioninė priešlankų zona
- Draustiniai
- Paukščių apsaugai svarbios teritorijos - Natura 2000
- Buveinių apsaugai svarbios teritorijos - Natura 2000
- Parkai

Triukšmo sklaidos schema (Alternatyva Nr. 2), dienos metu su triukšmo mažinimo priemonėmis (M 1:5 000).

Lapai	Lapų
34	35