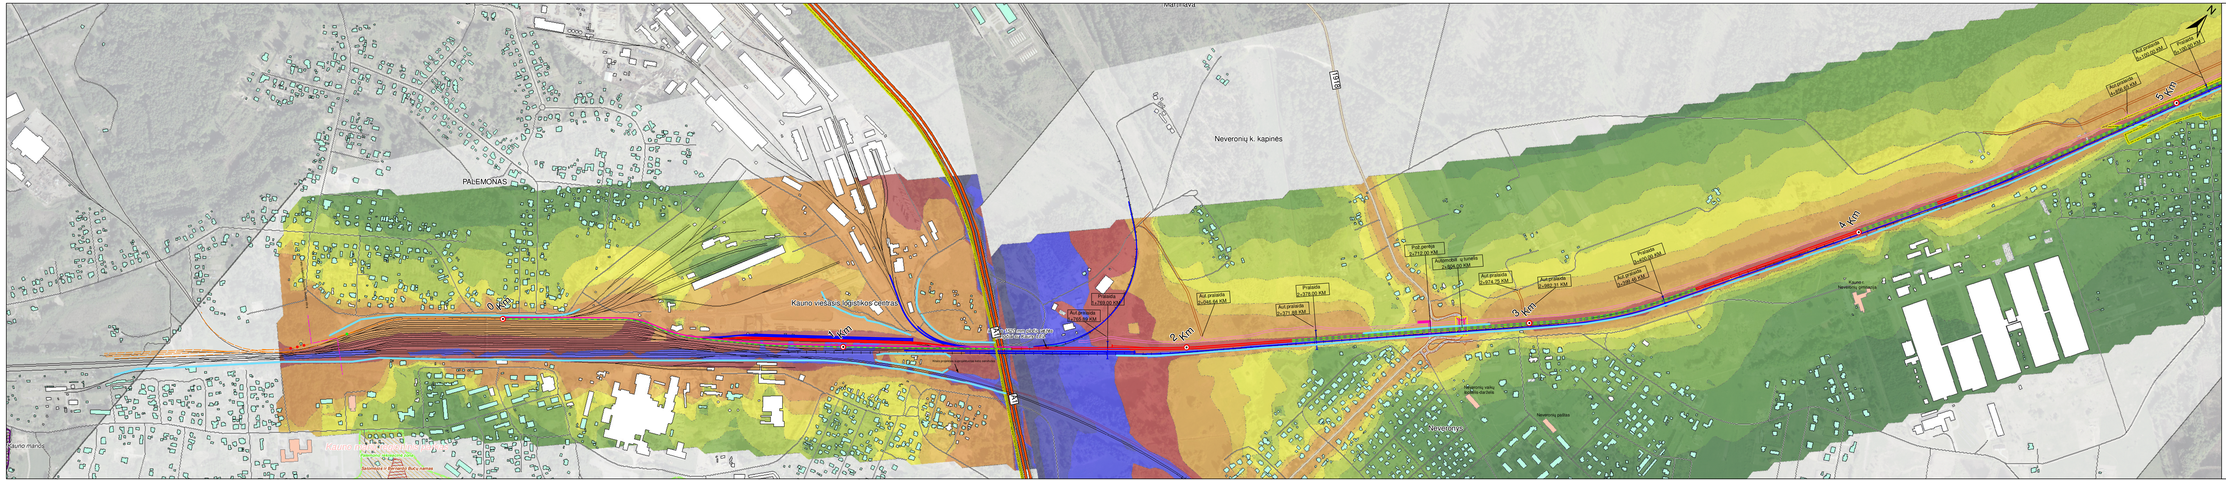

SUTARTINIAI ŽYMĖJIMAI

Triukšmo lygis

Dienos metu (06:00 - 18:00)

Triukšmo lygis Ldiena
dB(A)

	<= 35
35 <	<= 40
40 <	<= 45
45 <	<= 47
47 <	<= 50
50 <	<= 53
53 <	<= 55
55 <	<= 65
65 <	<= 70
70 <	<= 75
75 <	<= 80
80 <	

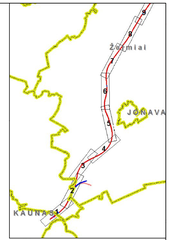

Susisiekimo infrastruktūra

Geležinkeliai

- Planuojama 1435 mm pločio vėžės geležinkelio linija (Alternatyva Nr. 1)
- Planuojama 1435 mm pločio vėžės geležinkelio linija (Alternatyva Nr. 2)
- Planuojamas sugretinimas 1435/1520 mm pločio vėžės geležinkelis
- Rekonstruojamas 1520 mm pločio vėžės geležinkelis
- Perspektyvinė 1435 mm pločio vėžės geležinkelio linja (-Vilnu)
- Perspektyvinė 1520 mm pločio vėžės ruožo Palemonas-Gaižiūnai kryptis
- Planuojamas 1435 mm pločio vėžės geležinkelio linijos alternatyva Nr. 1 Lietuvos Respublikos teritorijoje
- Planuojamas 1435 mm pločio vėžės geležinkelio linijos alternatyva Nr. 2 Lietuvos Respublikos teritorijoje
- Geležinkelio linija (1435/1520 mm)
- Geležinkelio linija (1520 mm)
- Geležinkelio linija (750 mm)

Keliai

- Magistralinis kelias
- Krašto kelias
- Rajoninis kelias
- Vietinės reikšmės kelias
- X.X.X Informaros kelių ašis/pos.
- Planuojamas techninis kelias
- Planuojamas vietinės reikšmės kelias

Kiti žymėjimai

- Gyvenamieji pastatai
- Negyvenamieji
- Visuomeniniai
- Savivaldybių administracinės ribos

Planuojamas triukšmo mažinimo priemonės

- Trukšmo slopinimo ekranas
- Izoliacijos atsparumas
- Rekonstruojamas trukšmo slopinimo ekranas
- Triukšmo slopinimo ekranas kompleksinio sunkumo kelio (miglotos ribos) ir kompleksinio vidutinio kelio (aiškios ribos)

Statiniai

- Planuojama pralaida
- Planuojama požemine perėja
- Planuojamas viadukas
- Planuojamas tilas arba tunelis
- Planuojama žaliasis tilas arba pragma
- Triukšmo paslėstos teritorija su apsaugos zona

Kultūros paveldo vertybės

- Kultūros paveldo objektai
- Kultūros paveldo teritorija
- Kultūros paveldo objektų ir teritorijų apsaugos zonos

Valstybės saugomi gamtos paveldo objektai ir teritorijos

- Geologinės gamtos paveldo objektai
- Biotopai, gamtos paveldo objektai
- Geologinės gamtos paveldo objektai
- Kurkinės priešlėnio zona
- Draustiniai
- PlaukŠiŲ apsaugos svarbios teritorijos - Natura 2000
- Brvėnių apsaugos svarbios teritorija - Natura 2000
- Parkai

Triukšmo skiados schema (Alternatyva Nr. 1-2): dienos metu su triukšmo mažinimo priemonėmis (M 1:5 000).

Lapas	Lapų
1	35