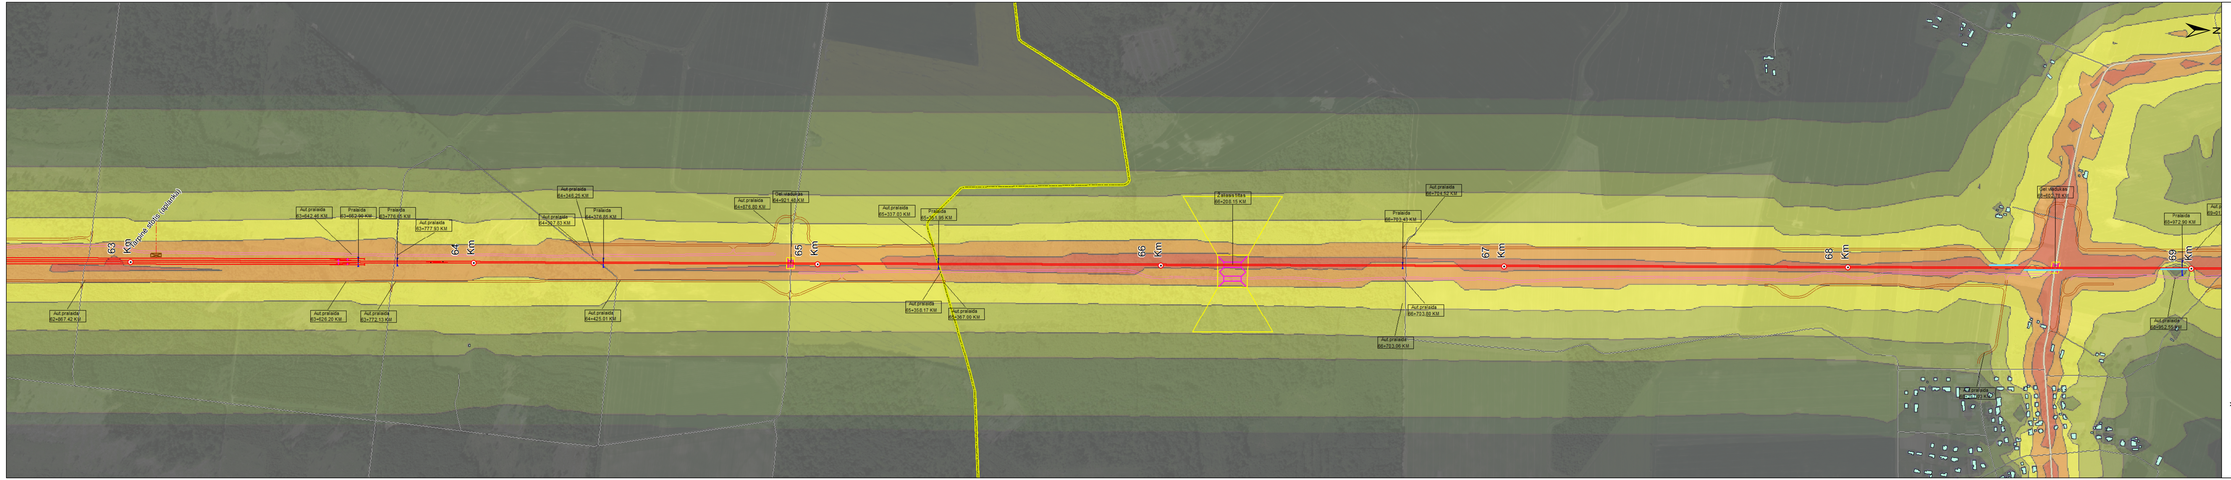

SUTARTINIAI ŽYMĖJIMAI

Triukšmo lygis

Dienos metu (06:00 - 18:00)

Triukšmo lygis Ldiena
dB(A)

	<= 35
35 <	<= 40
40 <	<= 45
45 <	<= 47
47 <	<= 50
50 <	<= 53
53 <	<= 55
55 <	<= 65
65 <	<= 70
70 <	<= 75
75 <	<= 80
80 <	

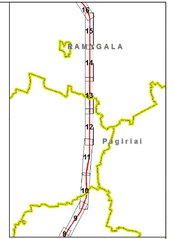

Susisiekimo infrastruktūra

Geležinkeliai

- Planuojama 1435 mm pločio vėžės geležinkelio linija (Alternatyva Nr. 1)
- Planuojama 1435 mm pločio vėžės geležinkelio linija (Alternatyva Nr. 2)
- Planuojamas sugretintas 1435/1520 mm pločio vėžės geležinkelis
- Rekonstruojamas 1520 mm pločio vėžės geležinkelis
- Perspėjamoje 1435 mm pločio vėžės geležinkelio linija (-Vėnė)
- Perspėjamoje 1520 mm pločio vėžės ruožo Palemonas-Gaižiūnai kryptis
- Planuojamos 1435 mm pločio vėžės geležinkelio linijos alternatyva Nr. 1 Lietuvos Respublikos teritorijoje
- Planuojamos 1435 mm pločio vėžės geležinkelio linijos alternatyva Nr. 2 Lietuvos Respublikos teritorijoje
- Geležinkelio linija (1435/1520 mm)
- Geležinkelio linija (1520 mm)
- Geležinkelio linija (750 mm)

Keliai

- Magistralinė kelias
- Krašto kelias
- Rajoninė kelias
- Vietinės reikšmės kelias
- X X X Eismarnos kelių aikštynas
- Planuojamas techninis kelias
- Planuojamas vietinės reikšmės kelias

Kiti žymėjimai

- Gyvenamieji pastatai
- Negyvenamieji
- Visuomeniniai
- Savivaldybių administracinės ribos

Planuojamas triukšmo mažinimo priemonės

- Trukšmo slopinimo ekranai
- Akustiniai ekranai
- Rekonstruojamas trukšmo slopinimo paviršiai
- Triukšmo slopinimo priemonės (akustiniai ekranai, akustiniai ekranai-turėklai nuo žvaigždės skilimo, kompozicijos, uždengiantys triukšmo ekran)

Statiniai

- Planuojama pralaida
- Planuojama požeminė perėja
- Planuojamas viaduktas
- Planuojamas tilas arba tunelis
- Planuojamas žaliasis tilas arba pragma
- Traukos paslėstos teritorija su apsaugos zona

Kultūros paveldo vertybės

- Kultūros paveldo objektai
- Kultūros paveldo teritorija
- Kultūros paveldo objektų ir teritorijų apsaugos zonos

Valstybės saugomi gamtos paveldo objektai ir teritorijos

- Geologinės gamtos paveldo objektai
- Biotoninės gamtos paveldo objektai
- Geologinės gamtos paveldo objektai
- Kurkstoms priartėto zona
- Draustiniai
- Paukščių apsaugos svarbios teritorijos - Natura 2000
- Buveinių apsaugos svarbios teritorijos - Natura 2000
- Parkai

Triukšmo skaičiais schema (Alternatyva Nr. 1-2) dienos metu su triukšmo mažinimo priemonėmis (M 1:5 000).

Lapas	Lapų
13	35