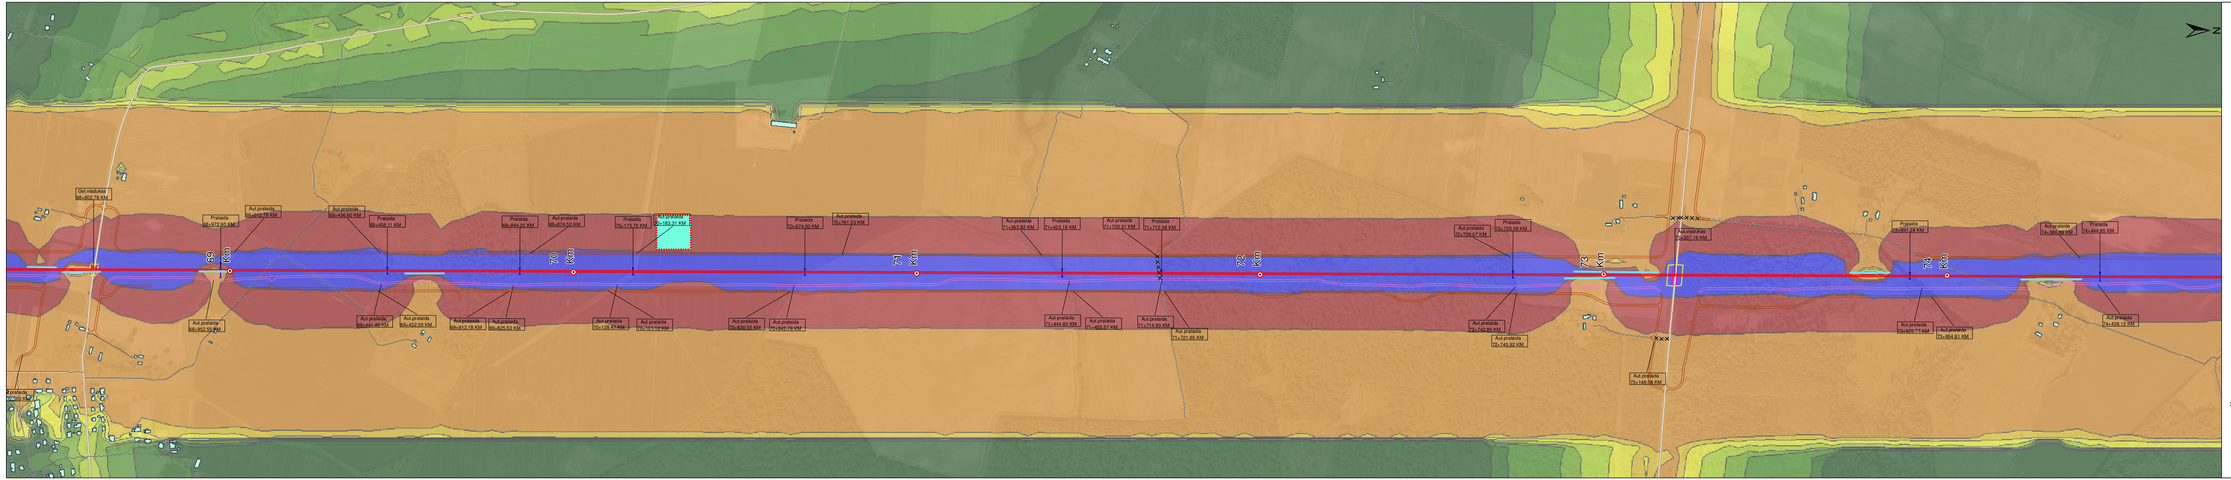


## SUTARTINIAI ŽYMĖJIMAI

### Triukšmo lygis

*Nakties metu (22:00 - 06:00)*

Triukšmo lygis
Lnaktis
dB(A)

| | |
|---|---|
| | <= 20 |
| 20 < | <= 25 |
| 25 < | <= 30 |
| 30 < | <= 35 |
| 35 < | <= 40 |
| 40 < | <= 45 |
| 45 < | <= 50 |
| 50 < | <= 55 |
| 55 < | <= 60 |
| 60 < | <= 65 |
| 65 < | <= 70 |
| 70 < | |




### Susisiekimo infrastruktūra

**Geležinkeliai**

- Planuojama 1435 mm pločio vėžės geležinkelio linija (Alternatyva Nr. 1)
- Planuojama 1435 mm pločio vėžės geležinkelio linija (Alternatyva Nr. 2)
- Planuojamas sugretinimas 1435/1520 mm pločio vėžės geležinkelis
- Rekonstruojamas 1520 mm pločio vėžės geležinkelis
- Perpaleistoje 1435 mm pločio vėžės geležinkelio linija (-Visiny)
- Perpaleistoje 1520 mm pločio vėžės ruožo Palemonas-Gaižiūnai kryptis
- Planuojamas 1435 mm pločio vėžės geležinkelio linijos alternatyva Nr. 1 Latvijos Respublikos teritorijoje
- Planuojamas 1435 mm pločio vėžės geležinkelio linijos alternatyva Nr. 2 Latvijos Respublikos teritorijoje
- Geležinkelio linija (1435/1520 mm)
- Geležinkelio linija (1520 mm)
- Geležinkelio linija (750 mm)

**Keliai**

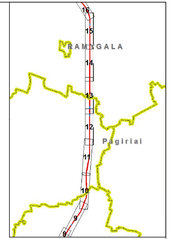- Magistralinai keliai
- Krašto keliai
- Rajoniniai keliai
- Vietinės reikšmės keliai
- XXX Kelininkams kelių aikštynas
- Planuojamas techninis kelias
- Planuojamas vietinės reikšmės kelias

**Kiti žymėjimai**

- Pastatai
- Nagrinėjamasis
- Visuomeninisai
- Savivaldybių administracinės ribos

**Planuojamos triukšmo mažinimo priemonės**

- Trisdešimo eksploatacinio pavojaus
- Nakvojančiųjų pavojaus triukšmo eksploatacinio pavojaus
- Vibracijos eksploatacinio

**Statiniai**

- Planuojama pralaida
- Planuojama požeminė perėja
- Planuojamas viaduktas
- Planuojamas tilas arba tunelis
- Planuojamas žaliasis tilas arba pragrina
- Triukšmo pastatytos teritorija su apsaugos zona

### Kultūros paveldo vertybės

- Kultūros paveldo objektai
- Kultūros paveldo teritorija
- Kultūros paveldo objektų ir teritorijų apsaugos zonos

### Valstybės saugomi gamtos paveldo objektai ir teritorijos

- Geologinės gamtos paveldo objektai
- Botaninės gamtos paveldo objektai
- Geologinės gamtos paveldo objektai
- Kurkstoms pritaikto zona
- Draustiniai
- Paukščių apsaugos svarbios teritorijos - Natura 2000
- Buveinių apsaugos svarbios teritorijos - Natura 2000
- Parkai

Triukšmo sklaidos schema (Alternatyva Nr. 1-2) nakties metu su triukšmo mažinimo priemonėmis (M 1:5 000).

| Lapas | Lapų |
|---|---|
| 14 | 35 |