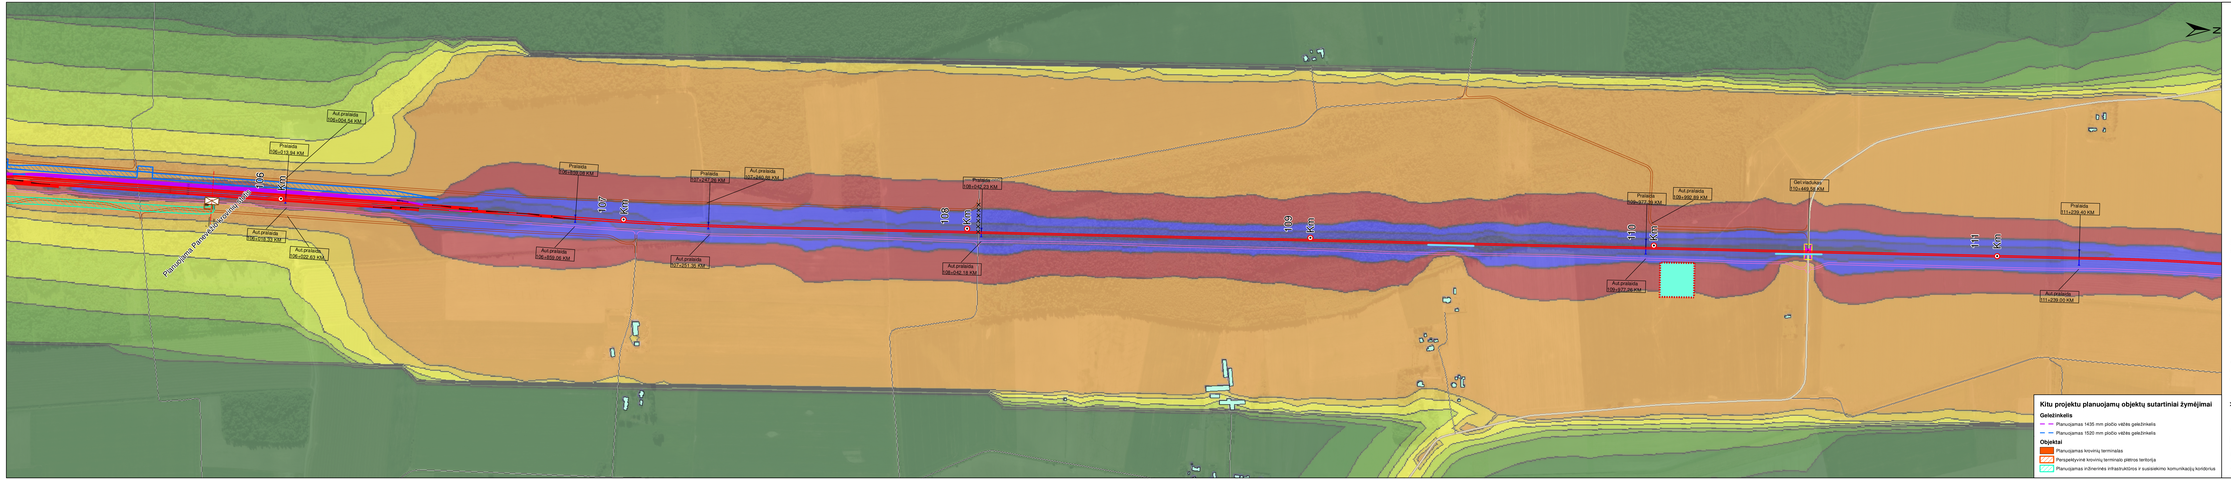

Kitų projektų planuojamų objektų sutartiniai žymėjimai

Geležinkelis

- Planuojamas 1435 mm pločio vėžės geležinkelis
- Planuojamas 1520 mm pločio vėžės geležinkelis

Objektai

- Planuojamas krovinių terminalas
- Perspektyvinė krovinių terminalo plėtros teritorija
- Planuojamas inžinerinės infrastruktūros ir susisiekimo komunikacijų koridorius

SUTARTINIAI ŽYMĖJIMAI

Triukšmo lygis

Nakties metu (22:00 - 06:00)

Triukšmo lygis
Lnaktis
dB(A)

20 <	<= 20
25 <	<= 25
30 <	<= 30
35 <	<= 35
40 <	<= 40
45 <	<= 45
50 <	<= 50
55 <	<= 55
60 <	<= 60
65 <	<= 65
70 <	<= 70

Susisiekimo infrastruktūra

Geležinkeliai

- Planuojama 1435 mm pločio vėžės geležinkelio linija (Alternatyva Nr. 1)
- Planuojama 1435 mm pločio vėžės geležinkelio linija (Alternatyva Nr. 2)
- Planuojamas sugretinas 1435/1520 mm pločio vėžės geležinkelis
- Rekonstruojamas 1520 mm pločio vėžės geležinkelis
- Perspektyvinė 1435 mm pločio vėžės geležinkelio linija (-Vilnu)
- Perspektyvinė 1520 mm pločio vėžės ruožo Pakmėnos-Gaižiūnai kryptis
- Planuojamos 1435 mm pločio vėžės geležinkelio linijos alternatyva Nr. 1 Latvijos Respublikos teritorijoje
- Planuojamos 1435 mm pločio vėžės geležinkelio linijos alternatyva Nr. 2 Latvijos Respublikos teritorijoje
- Geležinkelio linija (1435/1520 mm)
- Geležinkelio linija (1520 mm)
- Geležinkelio linija (750 mm)

Keliai

- Magistralinai keliai
- Krašto keliai
- Rajoniniai keliai
- Vietinės reikšmės keliai
- XXX Informamo keliu ekvazyvo
- Planuojamas techninis kelias
- Planuojamas vietinės reikšmės kelias

Kiti žymėjimai

- Pastatai
- Nagyvenamieji
- Visuomeninisai
- Sanitarinės apsaugos ribos

Planuojama triukšmo mažinimo priemonės

- Trasoms siaurinto ekranai
- Nacionaliojoje trasoms siaurinto ekranai
- Akustiniai ekranai

Statiniai

- Planuojama prataisda
- Planuojama požeminė perėja
- Planuojamas viaduksas
- Planuojamas tilas arba tunelis
- Planuojamas žaliasis tilas arba pragrina
- Triukšmo paslėstos teritorija su apsaugos zona

Kultūros paveldo vertybės

- Kultūros paveldo objektai
- Kultūros paveldo teritorija
- Kultūros paveldo objektų ir teritorijų apsaugos zonos

Valstybės saugomi gamtos paveldo objektai ir teritorijos

- Geologinės gamtos paveldo objektai
- Biotoninės gamtos paveldo objektai
- Geologinės gamtos paveldo objektai
- Kurkstoms priartėto zona
- Draustiniai
- Paukščių apsaugos svarbios teritorijos - Natura 2000
- Buveinių apsaugos svarbios teritorijos - Natura 2000
- Parkai

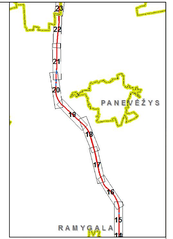

Triukšmo sklaidos schema (Alternatyva Nr. 1-2) nakties metu su triukšmo mažinimo priemonėmis (M 1:5 000).

Lapas	Lapų
21	35