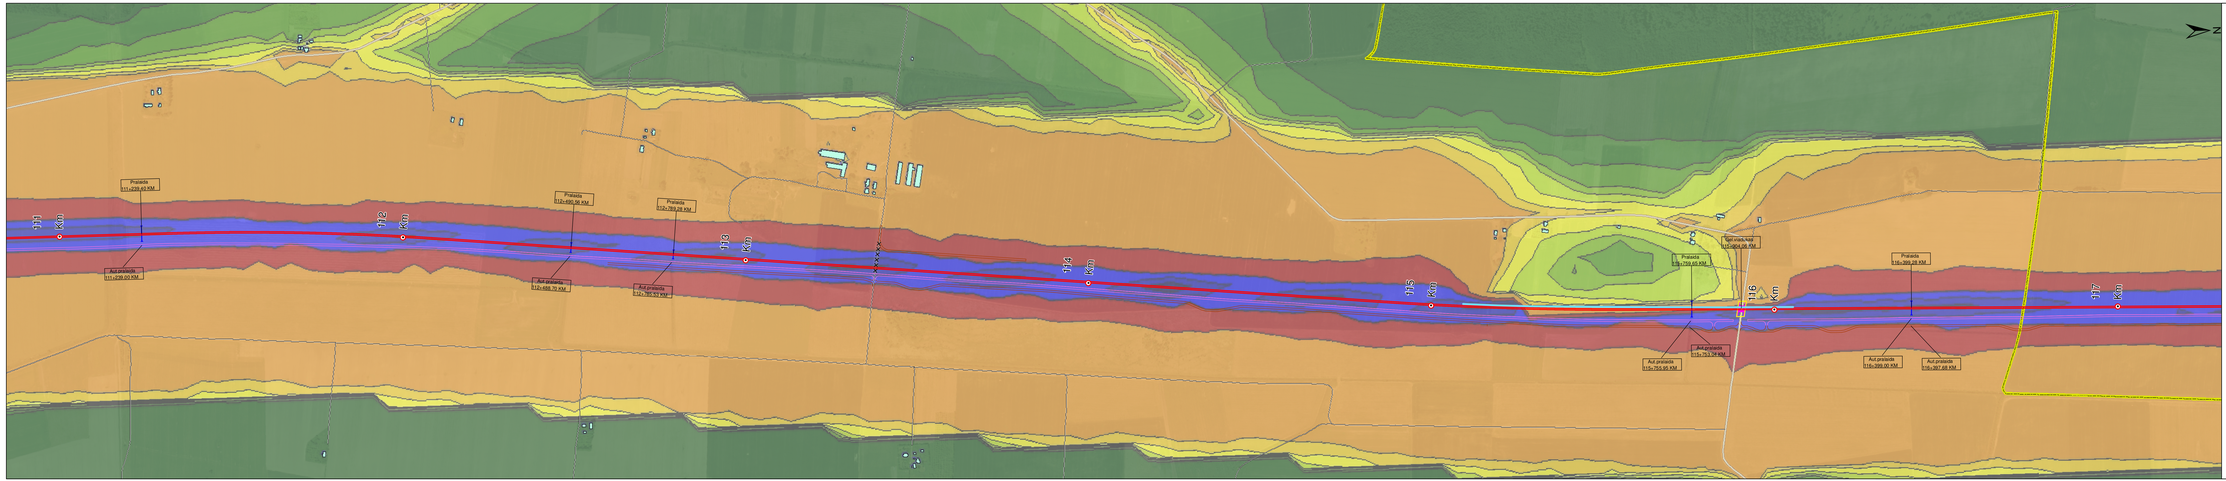
Prasidėda
111+239.40 KM
Pabaiga
111+239.20 KM
Prasidėda
112+490.96 KM
Pabaiga
112+486.70 KM
Prasidėda
112+789.09 KM
Pabaiga
112+785.93 KM
Prasidėda
115+755.95 KM
Pabaiga
115+759.63 KM
Prasidėda
115+759.63 KM
Pabaiga
115+763.94 KM
Prasidėda
116+399.28 KM
Pabaiga
116+399.00 KM
Pabaiga
116+397.68 KM
Pabaiga
117+004.06 KM
111 Km
112 Km
113 Km
114 Km
115 Km
116 Km
117 Km
SUTARTINIAI ŽYMĖJIMAI
Triukšmo lygis
Nakties metu (22:00 - 06:00)
Triukšmo lygis
Lnaktis
dB(A)
20 < <= 20
25 < <= 30
30 < <= 35
35 < <= 40
40 < <= 45
45 < <= 50
50 < <= 55
55 < <= 60
60 < <= 65
65 < <= 70
70 <
PANEVĖŽYS
RAMYGALA
Susisiekimo infrastruktūra
Geležinkeliai
Planuojama 1435 mm pločio vėžės geležinkelio linija (Alternatyva Nr. 1)
Planuojama 1435 mm pločio vėžės geležinkelio linija (Alternatyva Nr. 2)
Planuojamas sugretintas 1435/1520 mm pločio vėžės geležinkelis
Rekonstruojamas 1520 mm pločio vėžės geležinkelis
Perspektyvinė 1435 mm pločio vėžės geležinkelio linija (-Vilnių)
Perspektyvinė 1520 mm pločio vėžės ruožo Panemunė-Gaižiūnai kryptis
Planuojamos 1435 mm pločio vėžės geležinkelio linijos alternatyva Nr. 1 Lenkijos Respublikos teritorijoje
Planuojamos 1435 mm pločio vėžės geležinkelio linijos alternatyva Nr. 2 Lenkijos Respublikos teritorijoje
Geležinkelio linija (1435/1520 mm)
Geležinkelio linija (1520 mm)
Geležinkelio linija (750 mm)
Keliai
Magistralinis kelias
Krašto kelias
Rajoninis kelias
Vietinės reikšmės kelias
Užkrantinės kelių atkarpos
Planuojamas techninis kelias
Planuojamas vietinės reikšmės kelias
Kiti žymėjimai
Pastatai
Negyvenamieji
Visuomeniniai
Savivaldybių administracinės ribos
Planuojama triukšmo mažinimo priemonės
Tvirtos ekranintos sienutės
Nekonstrukcijoms tvirtoms ekranintos sienutės
Vibracijos slopintojai
Statiniai
Planuojama pralaida
Planuojama pėsčiųjų perėja
Planuojamas viaduktas
Planuojamas tilt
as arba tunelis
Planuojamas Žaliasis tiltas arba pragma
Tiesiogiai paveiktos teritorijos su apsaugos zona
Kultūros paveldo vertybės
Kultūros paveldo objektai
Kultūros paveldo teritorijos
Kultūros paveldo objektų ir teritorijų apsaugos zonos
Valstybės saugomi gamtos paveldo objektai ir teritorijos
Geologiniai gamtos paveldo objektai
Botaniniai gamtos paveldo objektai
Geologiniai gamtos paveldo objektai
Kurtuvėnų priorlatio zona
Draustiniai
Paukščių apsaugai svarbios teritorijos - Natura 2000
Buveinių apsaugai svarbios teritorijos - Natura 2000
Parkai
Triukšmo skiačios schema (Alternatyva Nr. 1-2) nakties metu su triukšmo mažinimo priemonėmis (M 1:5 000).
Lapas 22
Lapų 35