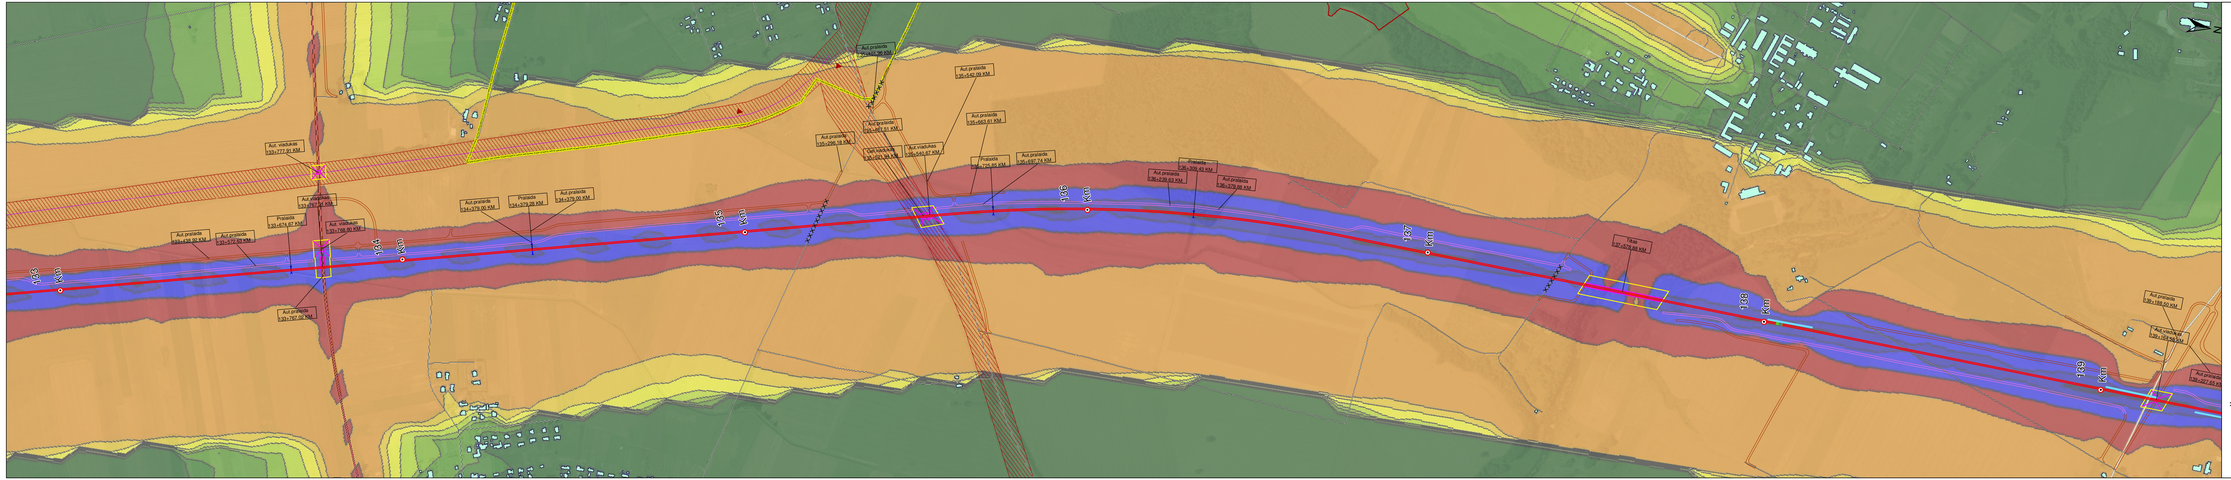

SUTARTINIAI ŽYMĖJIMAI

Triukšmo lygis

Nakties metu (22:00 - 06:00)

Triukšmo lygis
Lnaktis
dB(A)

20 <	<= 20
25 <	<= 25
30 <	<= 30
35 <	<= 35
40 <	<= 40
45 <	<= 45
50 <	<= 50
55 <	<= 55
60 <	<= 60
65 <	<= 65
70 <	<= 70

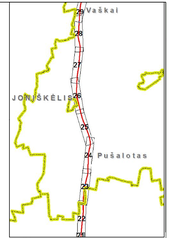

Susisiekimo infrastruktūra

Geležinkeliai

- Planuojama 1435 mm pločio vėžės geležinkelio linija (Alternatyva Nr. 1)
- Planuojama 1435 mm pločio vėžės geležinkelio linija (Alternatyva Nr. 2)
- Planuojamas sugretintas 1435/1520 mm pločio vėžės geležinkelis
- Rekonstruojamas 1520 mm pločio vėžės geležinkelis
- Perspėjamoji 1435 mm pločio vėžės geležinkelio linija (-Visiu)
- Perspėjamoji 1520 mm pločio vėžės ruožo Palemonas-Gaižiūnai kryptis
- Planuojamas 1435 mm pločio vėžės geležinkelio linijos alternatyva Nr. 1 Lietuvos Respublikos teritorija
- Planuojamas 1435 mm pločio vėžės geležinkelio linijos alternatyva Nr. 2 Lietuvos Respublikos teritorija
- Geležinkelio linija (1435/1520 mm)
- Geležinkelio linija (1520 mm)
- Geležinkelio linija (750 mm)

Keliai

- Magistralinis kelias
- Krašto kelias
- Rajoninis kelias
- Vietinės reikšmės kelias
- Privamone kelių aikštynė
- Planuojamas techninis kelias
- Planuojamas vietinės reikšmės kelias

Kiti žymėjimai

- Pastatai
- Nagyvenamieji
- Visuomeniniai
- Savivaldybių administracinės ribos

Planuojamas triukšmo mažinimo priemonės

- Trukdžio ekraninis sienutė
- Rekonstruojama trukdžio ekraninis sienutė
- Akustiniai ekranai

Statiniai

- Planuojama prataisa
- Planuojama požemine perėja
- Planuojamas viadukas
- Planuojamas tilas arba tunelis
- Planuojamas žaliasis tilas arba pralaina
- Triukšmo paslėstos teritorija su apsaugos zona

Kultūros paveldo vertybės

- Kultūros paveldo objektai
- Kultūros paveldo teritorija
- Kultūros paveldo objektų ir teritorijų apsaugos zonos

Valstybės saugomi gamtos paveldo objektai ir teritorijos

- Geologinės gamtos paveldo objektai
- Biotoninės gamtos paveldo objektai
- Geologinės gamtos paveldo objektai
- Kurtkorės priartėto zona
- Draustiniai
- PlaukŠ(s) apsaugos svarbios teritorijos - Natura 2000
- BrvėnŲ apsaugos svarbios teritorijos - Natura 2000
- Parkai

Triukšmo sklaidos schema (Alternatyva Nr. 1-2) nakties metu su triukšmo mažinimo priemonėmis (M 1:5 000).

Lapas	Lapų
26	35