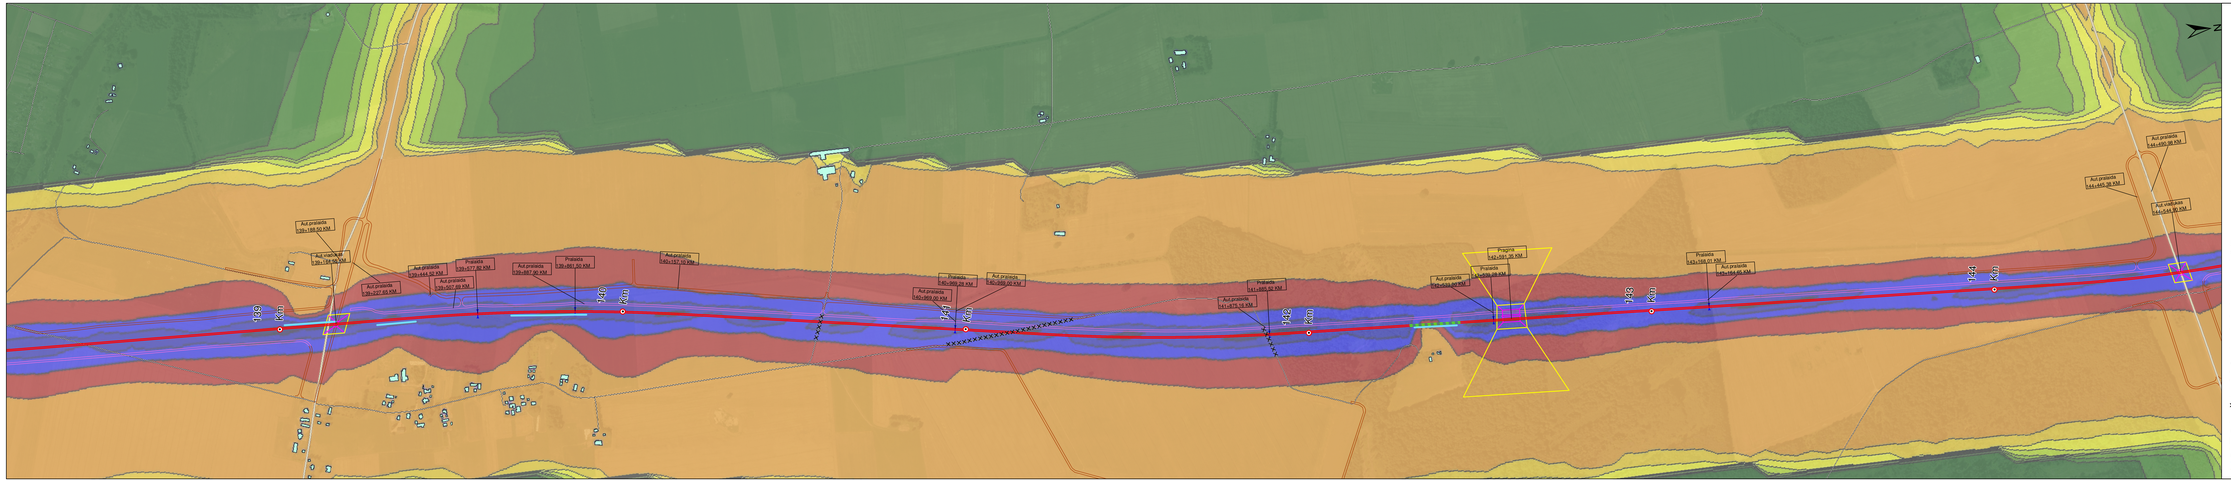

SUTARTINIAI ŽYMĖJIMAI

Triukšmo lygis

Nakties metu (22:00 - 06:00)

Triukšmo lygis Lnaktis dB(A)

20 <	<= 20
25 <	<= 25
30 <	<= 30
35 <	<= 35
40 <	<= 40
45 <	<= 45
50 <	<= 50
55 <	<= 55
60 <	<= 60
65 <	<= 65
70 <	<= 70

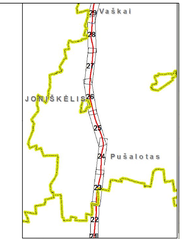

Susisiekimo infrastruktūra

Geležinkeliai

- Planuojama 1435 mm pločio vėžės geležinkelio linija (Alternatyva Nr. 1)
- Planuojama 1435 mm pločio vėžės geležinkelio linija (Alternatyva Nr. 2)
- Planuojamas sugretintas 1435/1520 mm pločio vėžės geležinkelis
- Rekonstruojamas 1520 mm pločio vėžės geležinkelis
- Perspektyvinė 1435 mm pločio vėžės geležinkelio linija į Visinų
- Perspektyvinė 1520 mm pločio vėžės ruožo Pavieniosa-Gaižiūnai kryptis
- Planuojamos 1435 mm pločio vėžės geležinkelio linijos alternatyva Nr. 1 Latvijos Respublikos teritorijoje
- Planuojamos 1435 mm pločio vėžės geležinkelio linijos alternatyva Nr. 2 Latvijos Respublikos teritorijoje
- Geležinkelio linija (1435/1520 mm)
- Geležinkelio linija (1520 mm)
- Geležinkelio linija (750 mm)

Keliai

- Magistralinis kelias
- Krašto kelias
- Rajoninis kelias
- Vietinės reikšmės kelias
- Reikšmingos kelių sankryžos
- Planuojamas techninis kelias
- Planuojamas vietinės reikšmės kelias

Kiti žymėjimai

- Pastatai
- Negyvenamieji
- Visuomeniniai
- Savivaldybių administracinės ribos

Planuojamos triukšmo mažinimo priemonės

- Tvarkomi ekranintis pylimai
- Rekonstruojama tvirtoka ekraninio pylimo pylimo
- Vibracijos slopinimas

- Planuojama pralaida
- Planuojama požeminė perėja
- Planuojamas viaduktas
- Planuojamas tilas arba tunelis
- Planuojamas žaliasis tiltas arba pragrina
- Traukos pastotės teritorija su apsaugos zona

Kultūros paveldo vertybės

- Kultūros paveldo objektai
- Kultūros paveldo teritorijos
- Kultūros paveldo objektų ir teritorijų apsaugos zonos

Valstybės saugomi gamtos paveldo objektai ir teritorijos

- Geologiniai gamtos paveldo objektai
- Botaniniai gamtos paveldo objektai
- Geologiniai gamtos paveldo objektai
- Kompleksinės teritorijos zona
- Draustiniai
- Paukščių apsaugai svarbios teritorijos - Natura 2000
- Buveinių apsaugai svarbios teritorijos - Natura 2000
- Parkai

Triukšmo sklaidos schema (Alternatyva Nr. 1-2). nakties metu su triukšmo mažinimo priemonėmis (M 1:5 000).

Lapai	Lapų
27	35