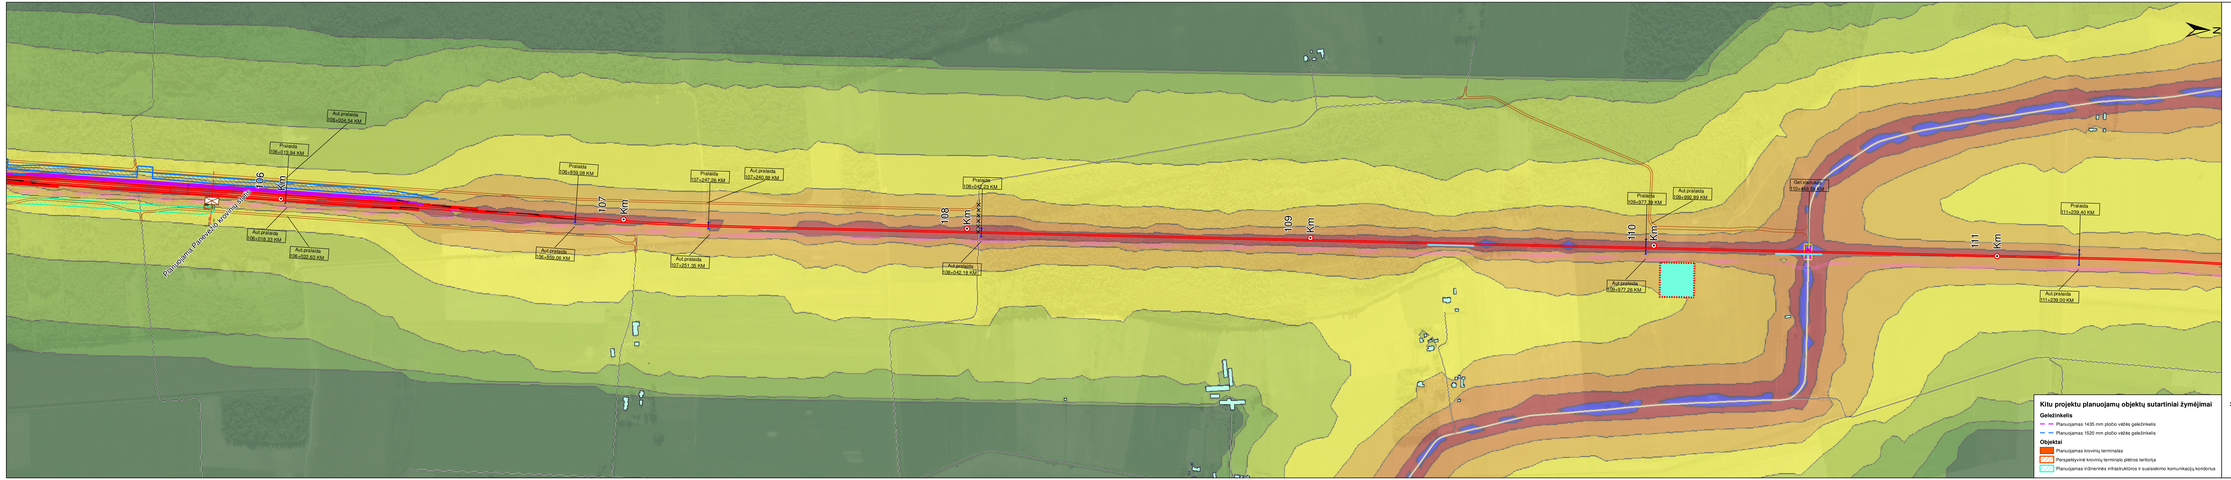

Kitų projektų planuojamų objektų sutartiniai žymėjimai

Geležinkelis

- Planuojamas 1435 mm pločio vėžės geležinkelis
- Planuojamas 1520 mm pločio vėžės geležinkelis

Objektai

- Planuojamas kovinių terminalas
- Perspektyvinė kovinių terminalo plėtros teritorija
- Planuojamas inžinerinės infrastruktūros ir susisiekimo komunikacijų koridorius

SUTARTINIAI ŽYMĖJIMAI

Triukšmo lygis

Vakaro metu (18:00 - 22:00)

Triukšmo lygis
Lvakaras
dB(A)

25 <	<= 25
25 <	<= 35
35 <	<= 40
40 <	<= 45
45 <	<= 50
50 <	<= 55
55 <	<= 60
60 <	<= 65
65 <	<= 75
75 <	<= 80

Susisiekimo infrastruktūra

Geležinkeliai

- Planuojama 1435 mm pločio vėžės geležinkelio linija (Alternatyva Nr. 1)
- Planuojama 1435 mm pločio vėžės geležinkelio linija (Alternatyva Nr. 2)
- Planuojamas sugretinimas 1435/1520 mm pločio vėžės geležinkelis
- Rekonstruojamas 1520 mm pločio vėžės geležinkelis
- Perspektyvinė 1435 mm pločio vėžės geležinkelio linija (-Vilnu)
- Perspektyvinė 1520 mm pločio vėžės ruožo Paėmeriosa-Gaižiūnai kryptis
- Planuojamas 1435 mm pločio vėžės geležinkelio linijos alternatyva Nr. 1 Latvijos Respublikos teritorijoje
- Planuojamas 1435 mm pločio vėžės geležinkelio linijos alternatyva Nr. 2 Latvijos Respublikos teritorijoje
- Geležinkelio linija (1435/1520 mm)
- Geležinkelio linija (1520 mm)
- Geležinkelio linija (750 mm)

Keliai

- Magistralinis kelias
- Krašto kelias
- Rajoninis kelias
- Vietinės reikšmės kelias
- X.X.X Informacinės kelių ašaropos
- Planuojamas techninis kelias
- Planuojamas vietinės reikšmės kelias

Kiti žymėjimai

- Pastatai
- Nagrinėjamasis
- Visuomeninis

- Semaforinių administracinės riba

Planuojama triukšmo mažinimo priemonės

- Trauksnio ekranino sienutė
- Nekomercinėjama trauksnio ekranino sienutė
- Akustiko ekranas

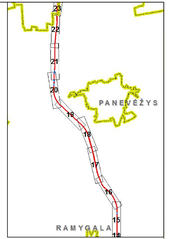

Statiniai

- Planuojama pralaida
- Planuojama požeminė perėja
- Planuojamas viadukas
- Planuojamas tilas arba tunelis
- Planuojamas žaliasis tilas arba pragina
- Traukos paslėptos teritorija su apsaugos zona

Kultūros paveldo vertybės

- Kultūros paveldo objektai
- Kultūros paveldo teritorija
- Kultūros paveldo objektų ir teritorijų apsaugos zonos

Valstybės saugomi gamtos paveldo objektai ir teritorijos

- Geologinės gamtos paveldo objektai
- Biotoninės gamtos paveldo objektai
- Geologinės gamtos paveldo objektai
- Kurkstoms priartėto zona
- Draustiniai
- Paukščių apsaugos svarbios teritorijos - Natura 2000
- Buveinių apsaugos svarbios teritorijos - Natura 2000
- Parkai

Triukšmo sklaidos schema (Alternatyva Nr. 1-2) vakaro metu su triukšmo mažinimo priemonėmis (M 1:5 000).

Lapas	Lapų
21	35