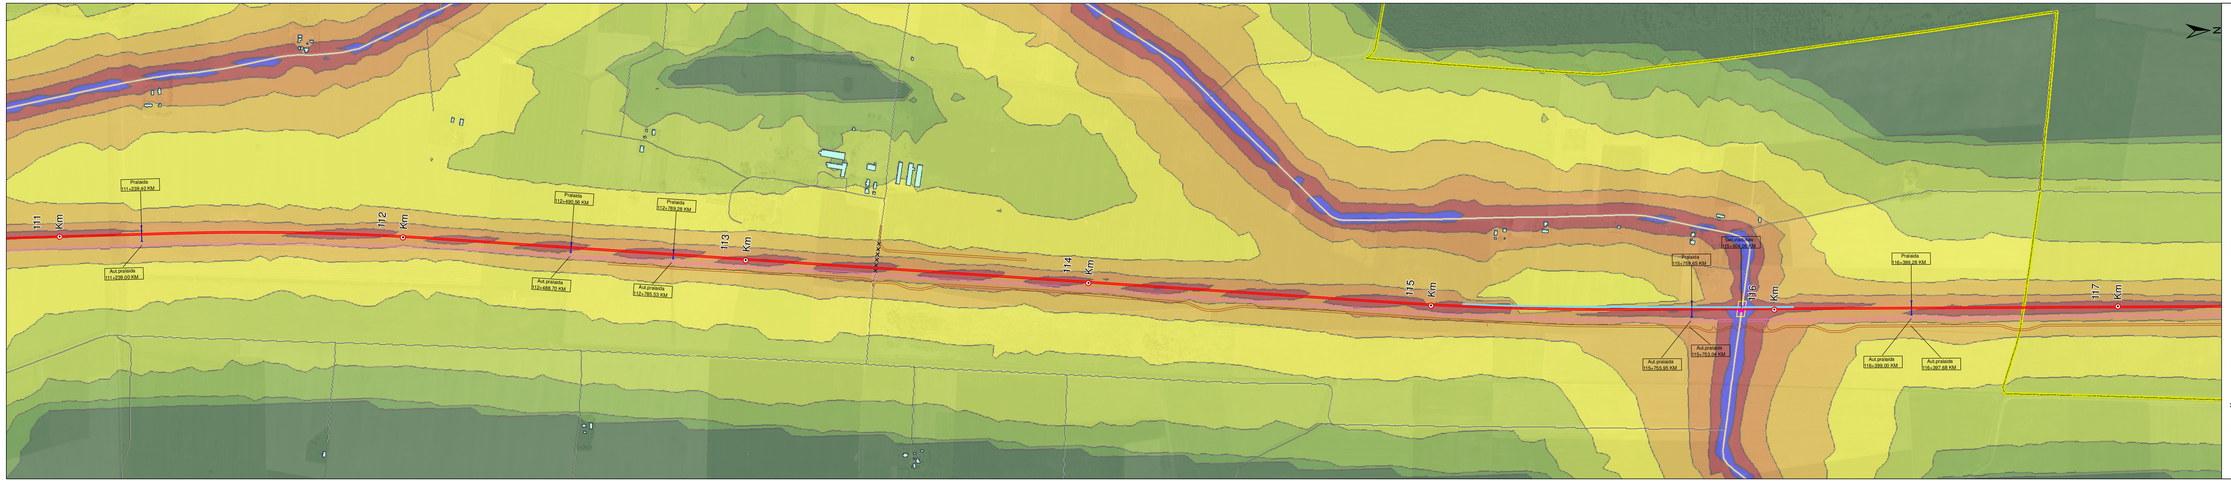

SUTARTINIAI ŽYMĖJIMAI

Triukšmo lygis
Vakaro metu (18:00 - 22:00)

Triukšmo lygis
Lvakaras
dB(A)

	<= 25
25 <	<= 25
25 <	<= 35
35 <	<= 40
40 <	<= 45
45 <	<= 50
50 <	<= 55
55 <	<= 60
60 <	<= 65
65 <	<= 75
75 <	<= 80
80 <	

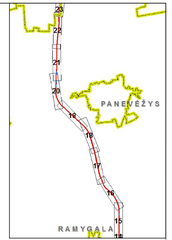

Susisiekimo infrastruktūra

Geležinkeliai

- Planuojama 1435 mm pločio vėžės geležinkelio linija (Alternatyva Nr. 1)
- Planuojama 1435 mm pločio vėžės geležinkelio linija (Alternatyva Nr. 2)
- Planuojamas sugretinas 1435/1520 mm pločio vėžės geležinkelis
- Rekonstruojamas 1520 mm pločio vėžės geležinkelis
- Perspėjamoji 1435 mm pločio vėžės geležinkelio linija (-Ximu)
- Perspėjamoji 1520 mm pločio vėžės ruožo Paėmeriosa-Gaižiūnai kryptis
- Planuojamas 1435 mm pločio vėžės geležinkelio linijos alternatyva Nr. 1 Lietuvos Respublikos teritorijoje
- Planuojamas 1435 mm pločio vėžės geležinkelio linijos alternatyva Nr. 2 Lietuvos Respublikos teritorijoje
- Geležinkelio linija (1435/1520 mm)
- Geležinkelio linija (1520 mm)
- Geležinkelio linija (750 mm)

Keliai

- Magistralinai keliai
- Krašto keliai
- Rajoniniai keliai
- Vietinės reikšmės keliai
- X X X Informaminė kelių atkarpos
- Planuojamas techninis kelias
- Planuojamas vietinės reikšmės kelias

Kiti žymėjimai

- Pastatai
- Nagyvenamieji
- Visuomeniniai
- Sanitarinės apsaugos administracinės ribos

Planuojama triukšmo mažinimo priemonės

- Trauklės ekspozicinis ekranas
- Rekonstruojamas triukšmo slopinimo ekranas
- Vibracijos slopintuvai

Statiniai

- Planuojama pralaida
- Planuojama požeminė perėja
- Planuojamas viadukas
- Planuojamas tilas arba tunelis
- Planuojamas žaliasis tilas arba pragrina

- Trauklės paslėptos teritorija su apsaugos zona

Kultūros paveldo vertybės

- Kultūros paveldo objektai
- Kultūros paveldo teritorija
- Kultūros paveldo objektų ir teritorijų apsaugos zonos

Valstybės saugomi gamtos paveldo objektai ir teritorijos

- Geologinės gamtos paveldo objektai
- Biotoninės gamtos paveldo objektai
- Geologinės gamtos paveldo objektai
- Kurkšnės gruntinio zona
- Draustiniai
- Paukščių apsaugai svarbios teritorijos - Natura 2000
- Buveinių apsaugos svarbios teritorijos - Natura 2000
- Parkai

Triukšmo sklaidos schema (Alternatyva Nr. 1-2) vakaro metu su triukšmo mažinimo priemonėmis (M 1:5 000).

Lapas	Lapų
22	35