
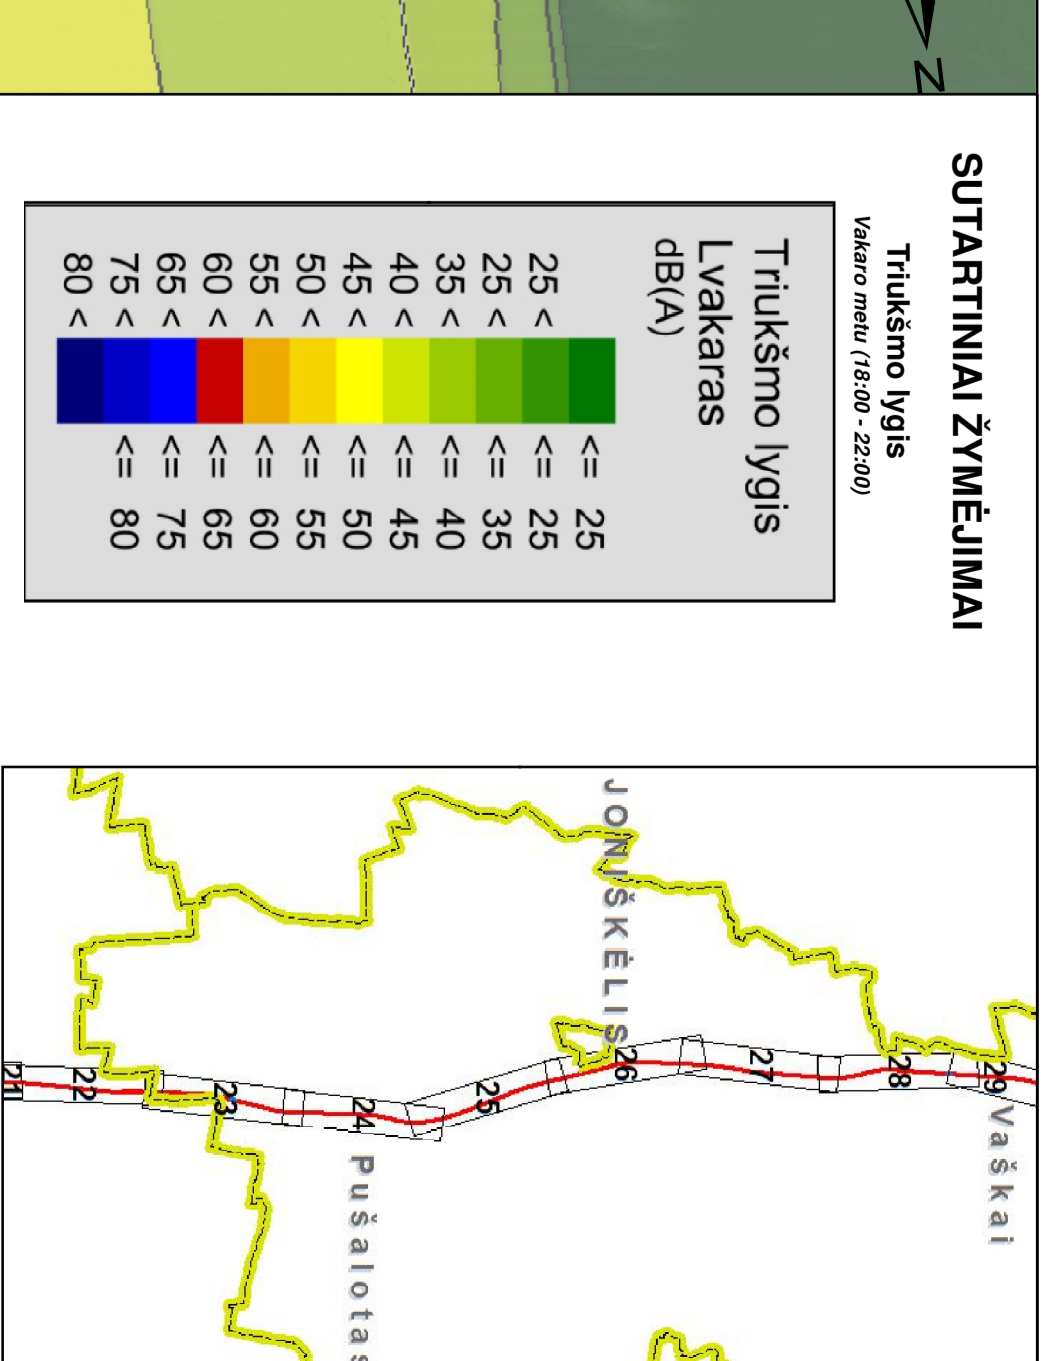


SUTARTINIAI ŽYMĖJIMAI

Triukšmo lygis

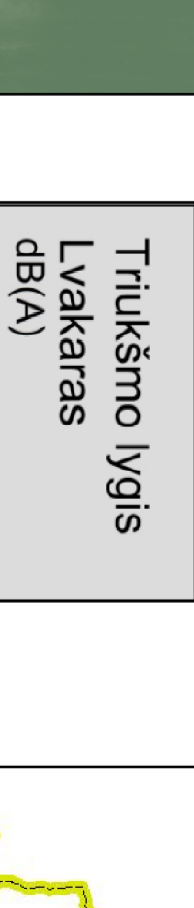

Susistekimo infrastruktūra


Kultūros paveldo vertybės


- Kultūros paveldo objektai
- Kultūros paveldo teritorijos
- Kultūros paveldo objektų ir teritorijų apsaugos zona



Triukšmo šaltinio schema (Alternatyva Nr. 1-2), lapas 23
 Valero metu su triukšmo mažinimo priemonėmis (M: 1:5 000)

Lapai	23
55	

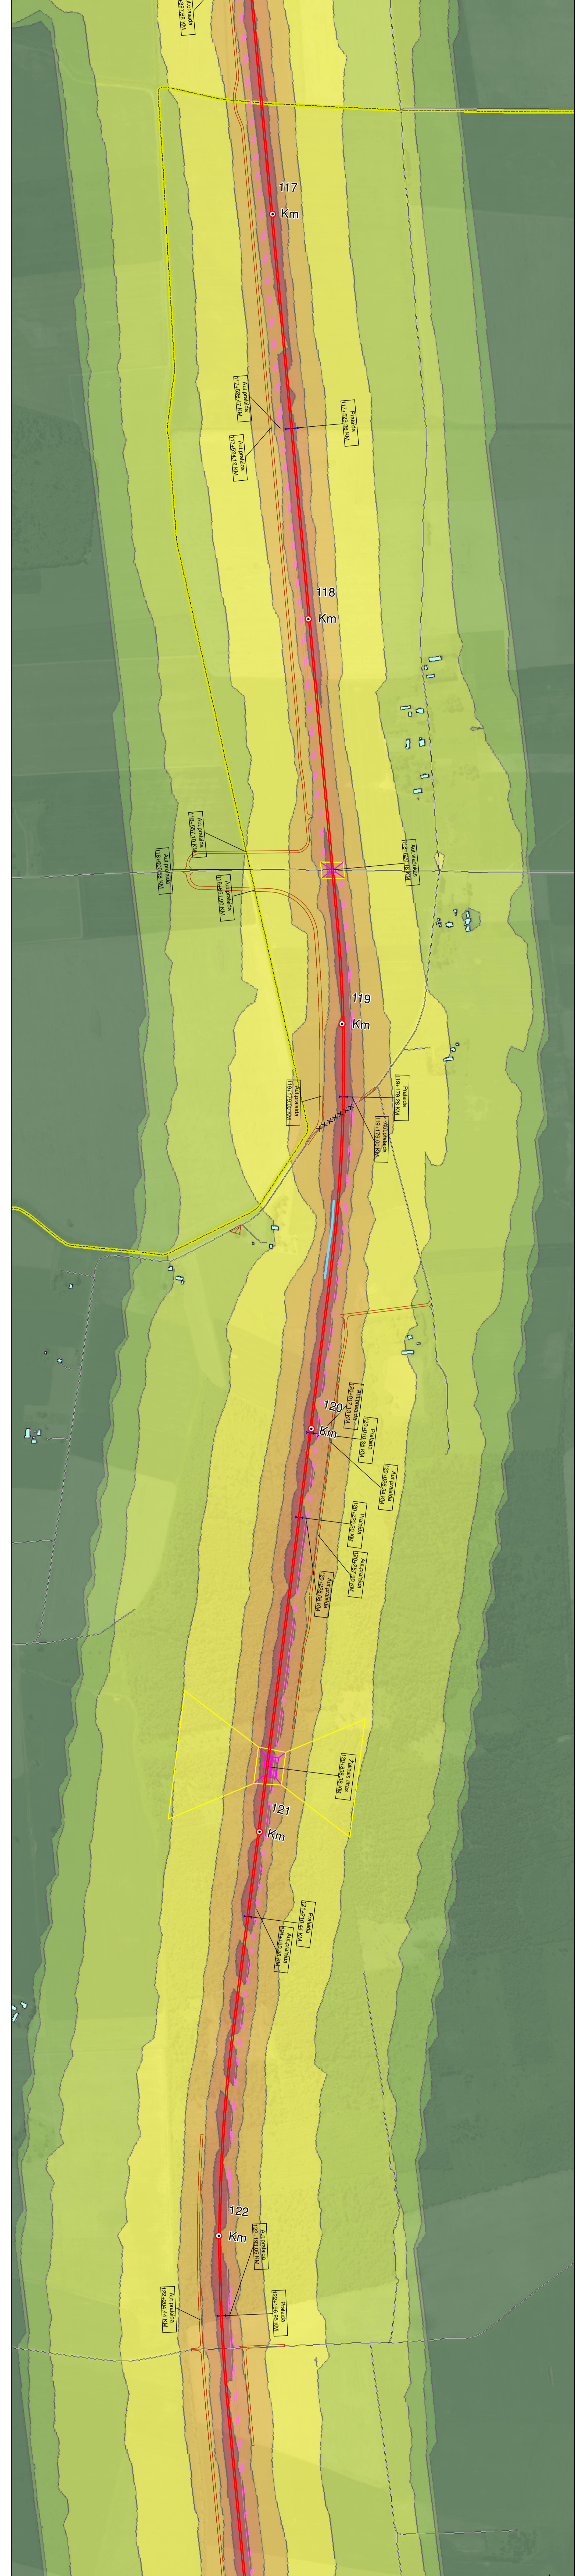

117 Km
 118 Km
 119 Km
 120 Km
 121 Km
 122 Km
 123 Km