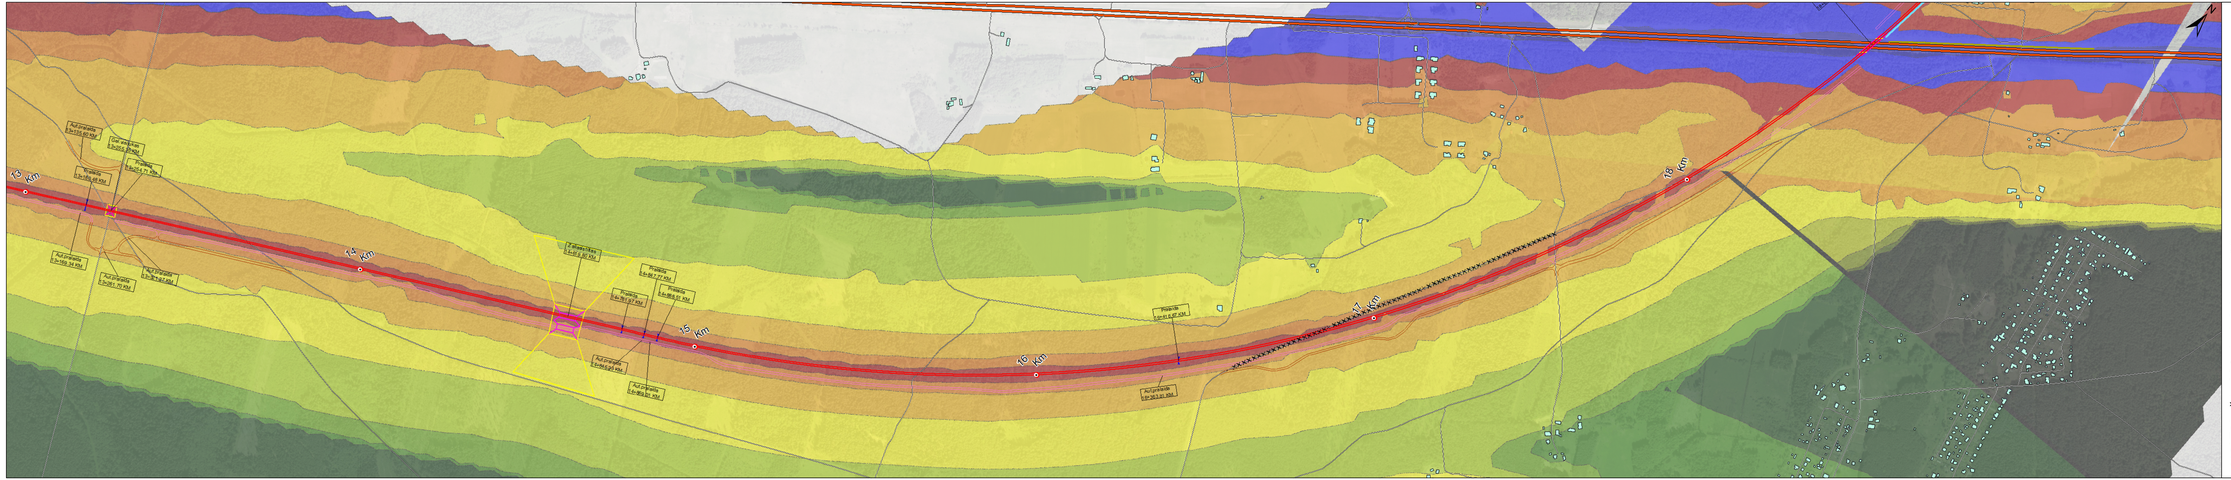

SUTARTINIAI ŽYMĖJIMAI

Triukšmo lygis

Vakaro metu (18:00 - 22:00)

Triukšmo lygis
Lvakaras
dB(A)

25 <	<= 25
25 <	<= 35
35 <	<= 40
40 <	<= 45
45 <	<= 50
50 <	<= 55
55 <	<= 60
60 <	<= 65
65 <	<= 75
75 <	<= 80

Susisiekimo infrastruktūra

Geležinkeliai

- Planuojama 1435 mm pločio vėžės geležinkelio linija (Alternatyva Nr. 1)
- Planuojama 1435 mm pločio vėžės geležinkelio linija (Alternatyva Nr. 2)
- Planuojamas sujungimas 1435/1520 mm pločio vėžės geležinkelis
- Rekonstruojamas 1520 mm pločio vėžės geležinkelis
- Perspėjamoji 1435 mm pločio vėžės geležinkelio linija (-Vilnu)
- Perspėjamoji 1520 mm pločio vėžės ruožo Palemonas-Gaižiūnai kryptis
- Planuojamas 1435 mm pločio vėžės geležinkelio linijos alternatyva Nr. 1 Lietuvos Respublikos teritorija
- Planuojamas 1435 mm pločio vėžės geležinkelio linijos alternatyva Nr. 2 Lietuvos Respublikos teritorija
- Geležinkelio linija (1435/1520 mm)
- Geležinkelio linija (1520 mm)
- Geležinkelio linija (750 mm)

Keliai

- Magistralinis kelias
- Krašto kelias
- Rajoninis kelias
- Vietinės reikšmės kelias
- X.X.X Informacinė kelių ašis/pora
- Planuojamas toliminis kelias
- Planuojamas vietinės reikšmės kelias

Kiti žymėjimai

- Gyvenamieji paskaitai
- Negyvenamieji
- Visuomeniniai
- Savivaldybių administracinės ribos

Planuojamas triukšmo mažinimo priemonės

- Triukšmo slopinimo ekranas
- Garsą jsiurbiantieji ekranai
- Rekonstruojamas triukšmo slopinimo ekranas
- Triukšmo slopinimo ekranas su triukšmo slopinimo kompetentingo kontrolė nėra (projekto ekrana nenurodyta, uždarosios teritorijos atvejo)

Statiniai

- Planuojama pralaida
- Planuojama požemine perėja
- Planuojamas viaduktas
- Planuojamas tilas arba tunelis
- Planuojamas žaliasis tilas arba pragrina

Saugomos paskirties teritorija su apsaugos zona

Kultūros paveldo vertybės

- Kultūros paveldo objektai
- Kultūros paveldo teritorija
- Kultūros paveldo objektų ir teritorijų apsaugos zonos

Valstybės saugomi gamtos paveldo objektai ir teritorijos

- Geologinės gamtos paveldo objektai
- Biotoninės gamtos paveldo objektai
- Geologinės gamtos paveldo objektai
- Kurhotrno pirmatinio zona
- Draustiniai
- Paukščių apsaugos svarbios teritorijos - Natura 2000
- Buveinių apsaugos svarbios teritorijos - Natura 2000
- Parkai

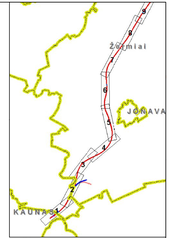

Triukšmo sklaidos schema (Alternatyva Nr. 1-2) vakaro metu su triukšmo mažinimo priemonėmis (M 1:5 000).

Lapas	Lapų
4	35