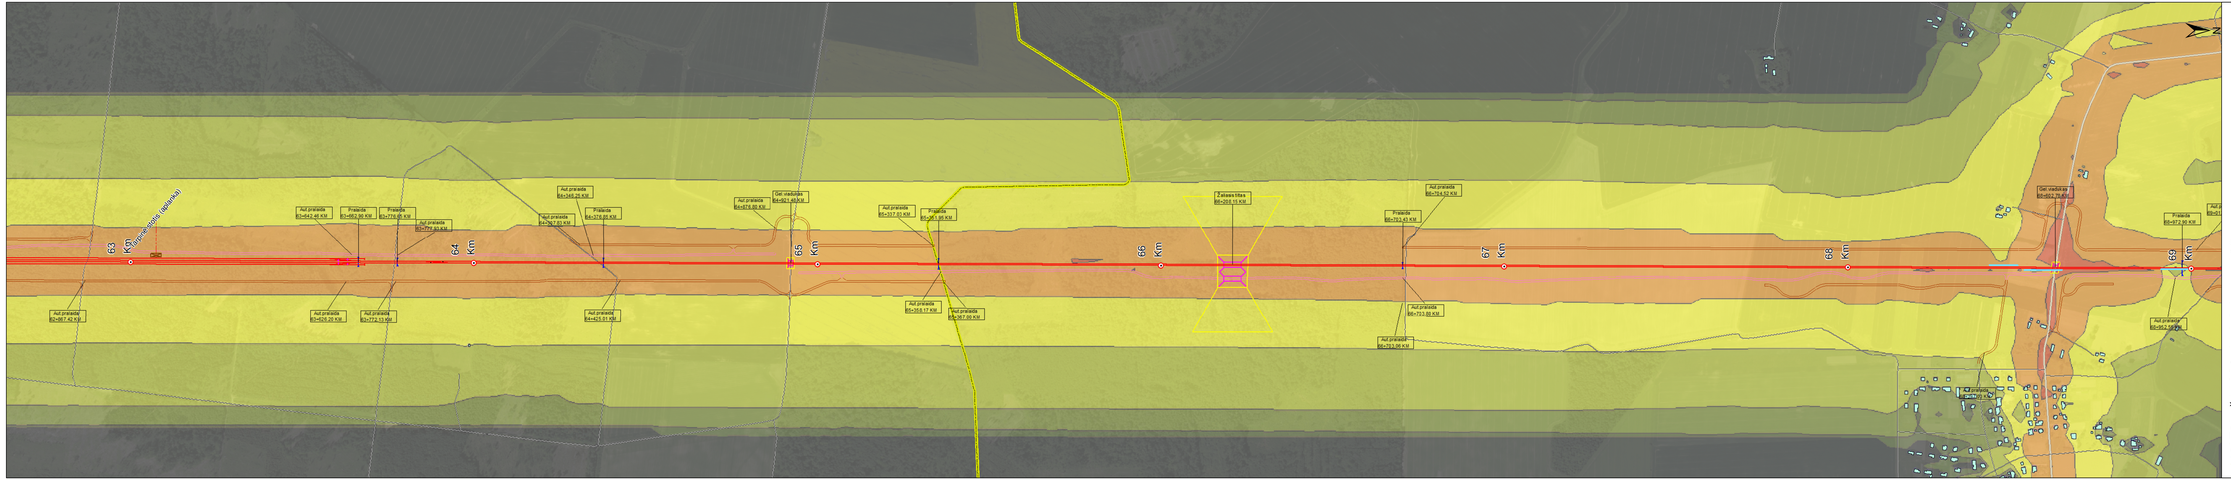

SUTARTINIAI ŽYMĖJIMAI

Triukšmo lygis

Vakaro metu (18:00 - 22:00)

Triukšmo lygis
Lvakaras
dB(A)

	<= 25
25 <	<= 25
25 <	<= 35
35 <	<= 40
40 <	<= 45
45 <	<= 50
50 <	<= 55
55 <	<= 60
60 <	<= 65
65 <	<= 75
75 <	<= 80

Susisiekimo infrastruktūra

Geležinkeliai

- Planuojama 1435 mm pločio vėžės geležinkelio linija (Alternatyva Nr. 1)
- Planuojama 1435 mm pločio vėžės geležinkelio linija (Alternatyva Nr. 2)
- Planuojamas sugretinas 1435/1520 mm pločio vėžės geležinkelis
- Rekonstruojamas 1520 mm pločio vėžės geležinkelis
- Perspėjamoji 1435 mm pločio vėžės geležinkelio linija (-Vilnu)
- Perspėjamoji 1520 mm pločio vėžės ruožo Palemonas-Gaižiūnai kryptis
- Planuojamas 1435 mm pločio vėžės geležinkelio linijos alternatyva Nr. 1 Latvijos Respublikos teritorija
- Planuojamas 1435 mm pločio vėžės geležinkelio linijos alternatyva Nr. 2 Latvijos Respublikos teritorija
- Geležinkelio linija (1435/1520 mm)
- Geležinkelio linija (1520 mm)
- Geležinkelio linija (750 mm)

Keliai

- Magistralinis kelias
- Krašto kelias
- Rajoninis kelias
- Vietinės reikšmės kelias
- XXX Informamo kelio atkarpos
- Planuojamas techninis kelias
- Planuojamas vietinės reikšmės kelias

Kiti žymėjimai

Gyvenamieji paskirtis | Negyvenamieji | Visuomeniniai

Savivaldybių administracinės ribos

Planuojamas triukšmo mažinimo priemonės

- Trukšmo slopinimo ekranai
- Akustiniai ekranai-užsiverčiantys
- Rekomendacijos trukšmo slopinimo pastatai
- Rekomendacijos trukšmo slopinimo priemonės (akustiniai ekranai-turėtuvės nuo kelio pusės, akustiniai ekranai, užsiverčiantys ekranai, sienos)

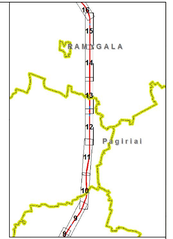

Statiniai

- Planuojama praleidis
- Planuojama požemine perėja
- Planuojamas viadukas
- Planuojamas tilas arba tunelis
- Planuojamas žaliasis tilas arba pragma
- Taukos pastatytos teritorija su apsaugos zona

Kultūros paveldo vertybės

- Kultūros paveldo objektai
- Kultūros paveldo teritorija
- Kultūros paveldo objektų ir teritorijų apsaugos zonos

Valstybės saugomi gamtos paveldo objektai ir teritorijos

- Geologinės gamtos paveldo objektai
- Biotoninė gamtos paveldo objektai
- Geologinės gamtos paveldo objektai
- Kurkstoma priatitės zona
- Draustiniai
- Paukščių apsaugos svarbios teritorijos - Natura 2000
- Buveinių apsaugos svarbios teritorijos - Natura 2000
- Parkai

Triukšmo sklaidos schema (Alternatyva Nr. 1-2) vakaro metu su triukšmo mažinimo priemonėmis (M 1:5 000).

Lapas	Lapų
13	35